


REVISÃO	DATA	DESCRIÇÃO	DESENHO
00	12/11/2018	EMISSÃO PROJETO DE MAPAS ESTUDO	LUANA P. OLIVEIRA

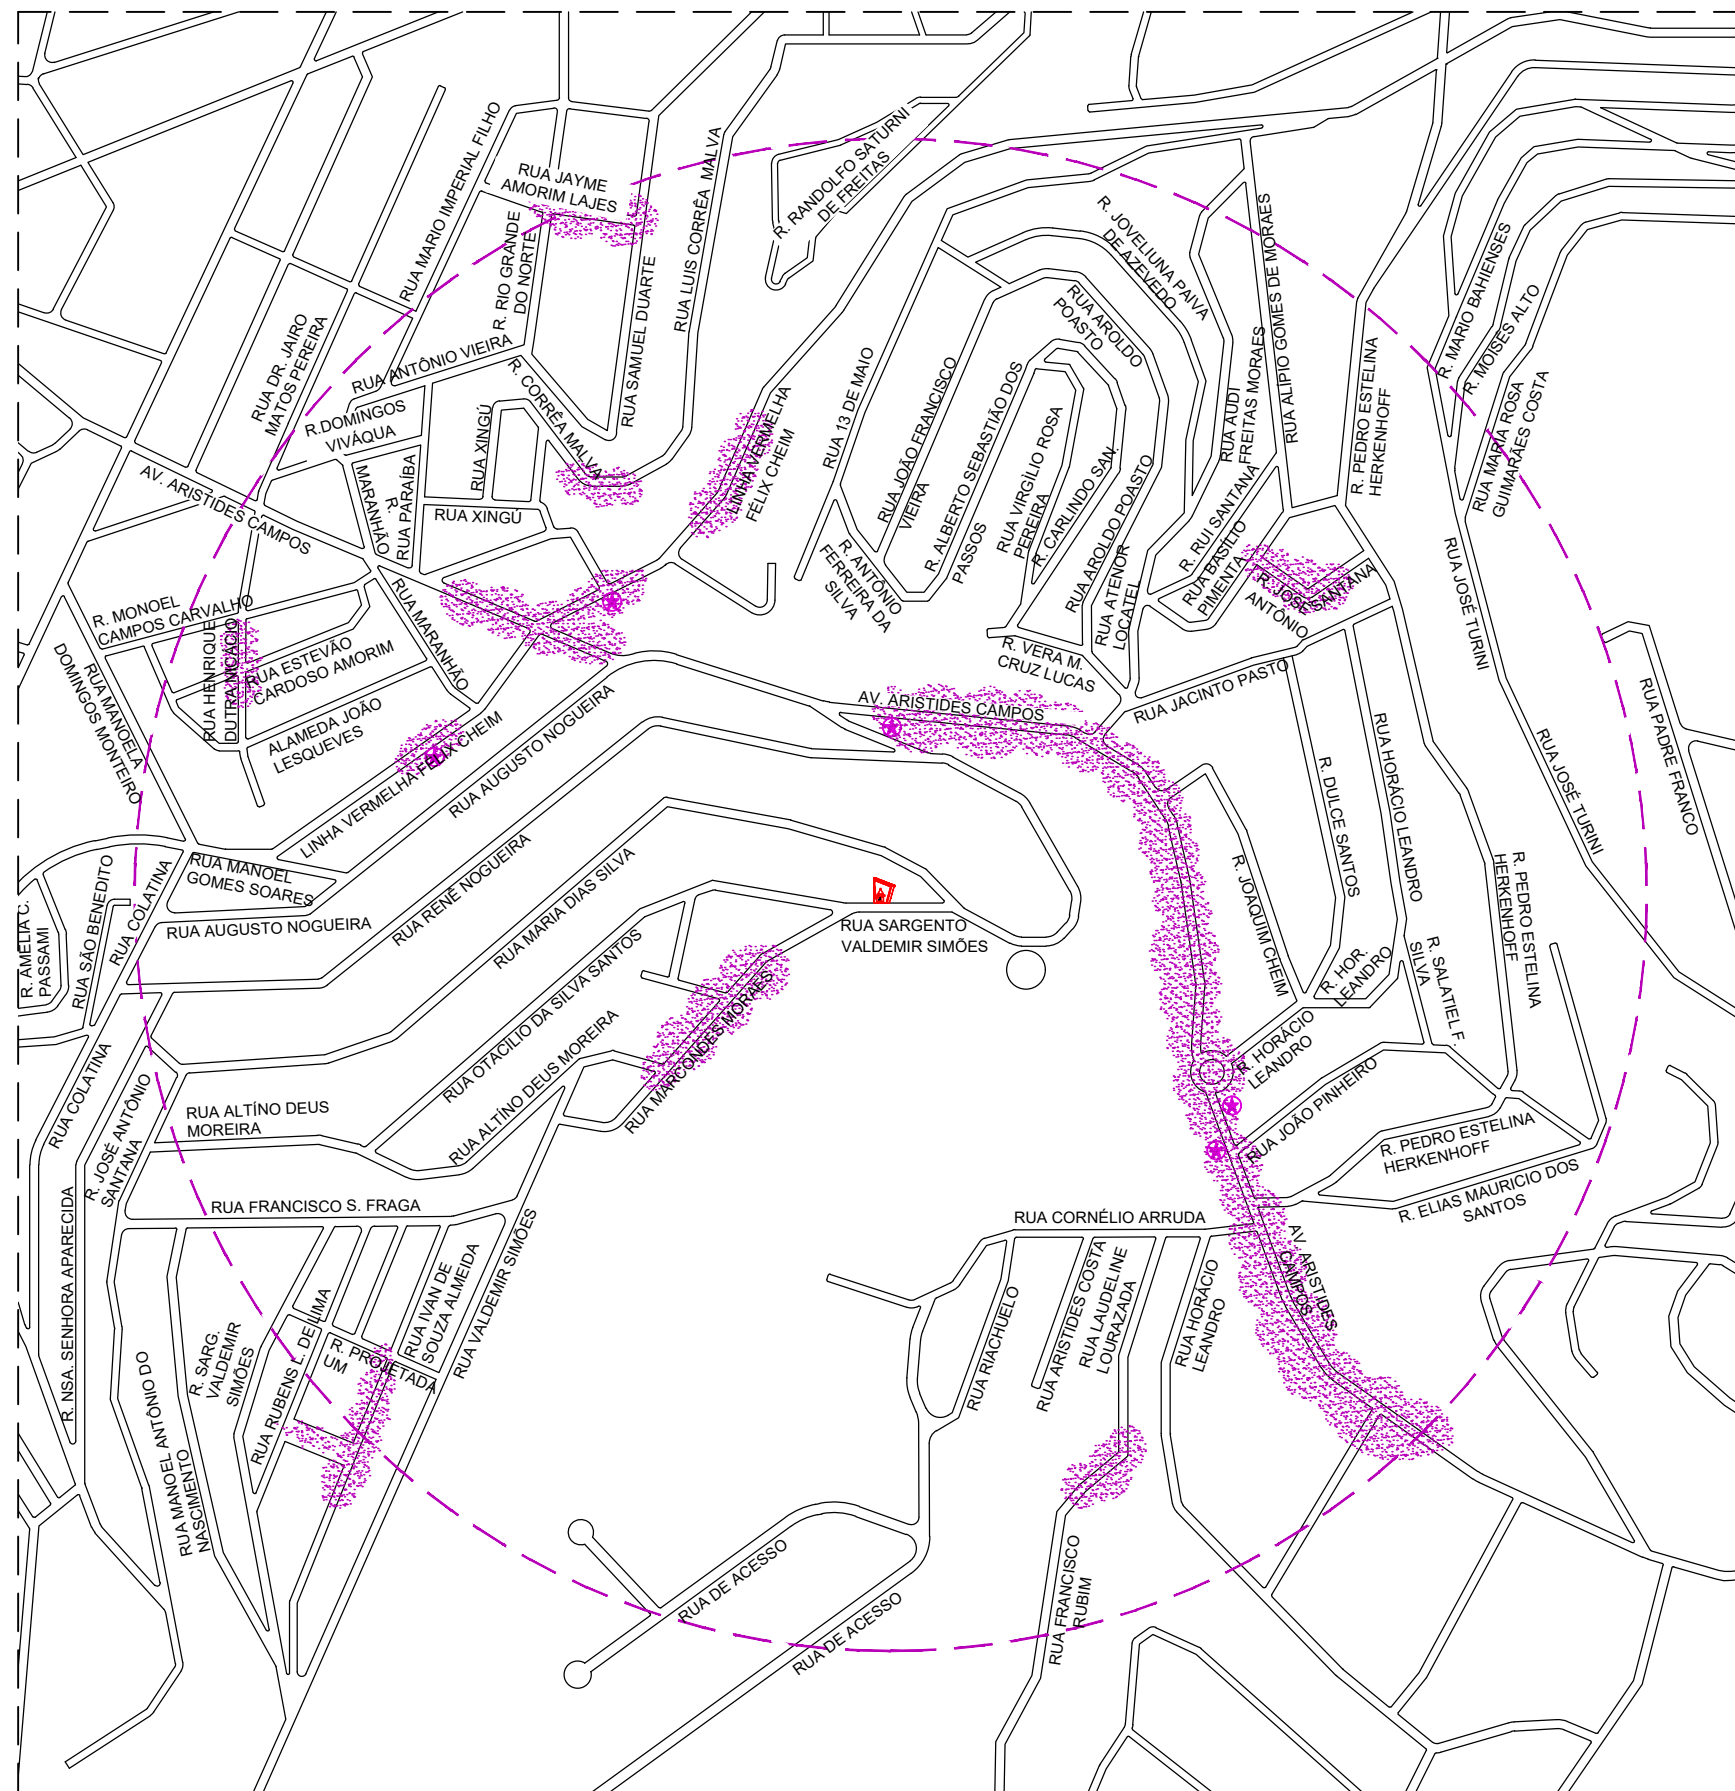

COORDENADAS: ZONA 24K
 LATITUDE UTM: 278793.59 m E
 LONGITUDE UTM: 7692863.29 m S

COORDENADAS:
 -20.851162°
 -41.125974°

SITE: BR68868		
ASSUNTO: MAPA DE ENTORNO		
RUA OTACILIO DA SILVA SANTOS S/N° , BAIRRO ZUMBI CACHOEIRA DO ITAPEMIRIM/ES.		
ESCALA: INDICADA	PRANCHA: 04/06	CONTEÚDO: PRINCIPAIS ÁREAS DE ACÚMULOS DE PEDESTRES
DATA: 12/11/2018		

PLANTA SITUAÇÃO - PRINCIPAIS ÁREAS DE ACÚMULOS DE PEDESTRES
 ESC.: 1/5000

TAB. PLOT.	COLOR	PEN.NT	ESP.
01	7		0,10
02	7		0,20
03	7		0,30
04	7		0,40
05	7		0,50
06	7		0,60
07	7		0,70
08	7		0,05
09	7		0,00
10	10		0,20
20	20		0,10
151	151		0,00
254	254		0,00
demais penas 0,10			
FORMATO A1			