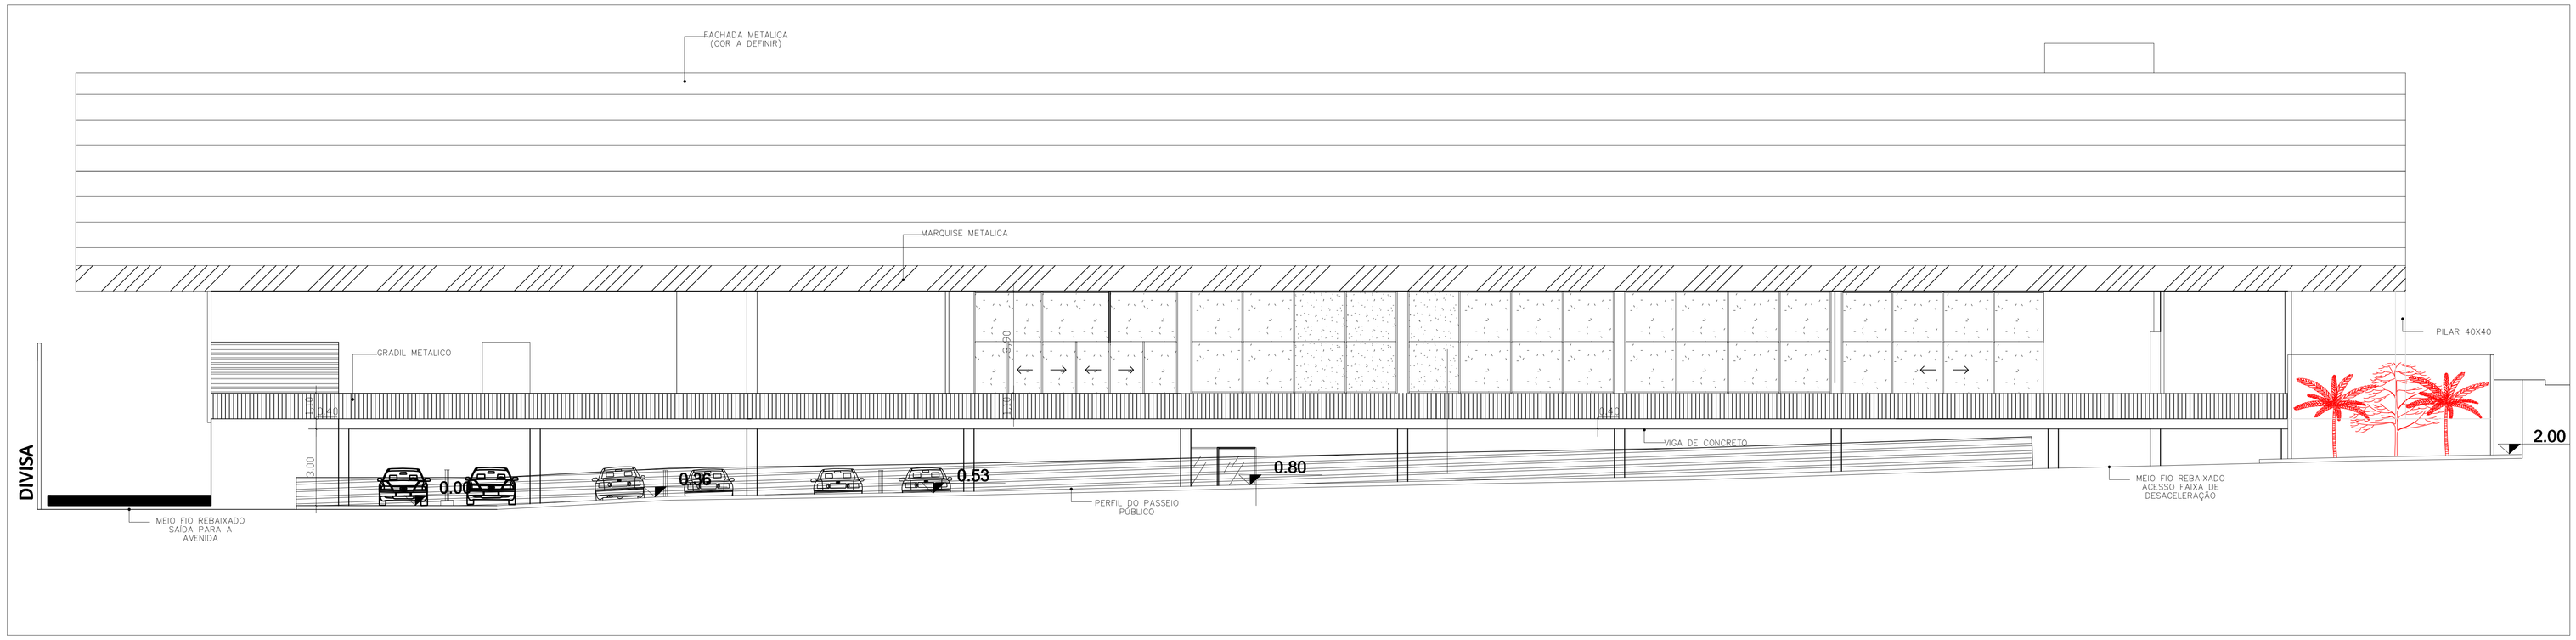

FACHADA FRONTAL
1 : 100

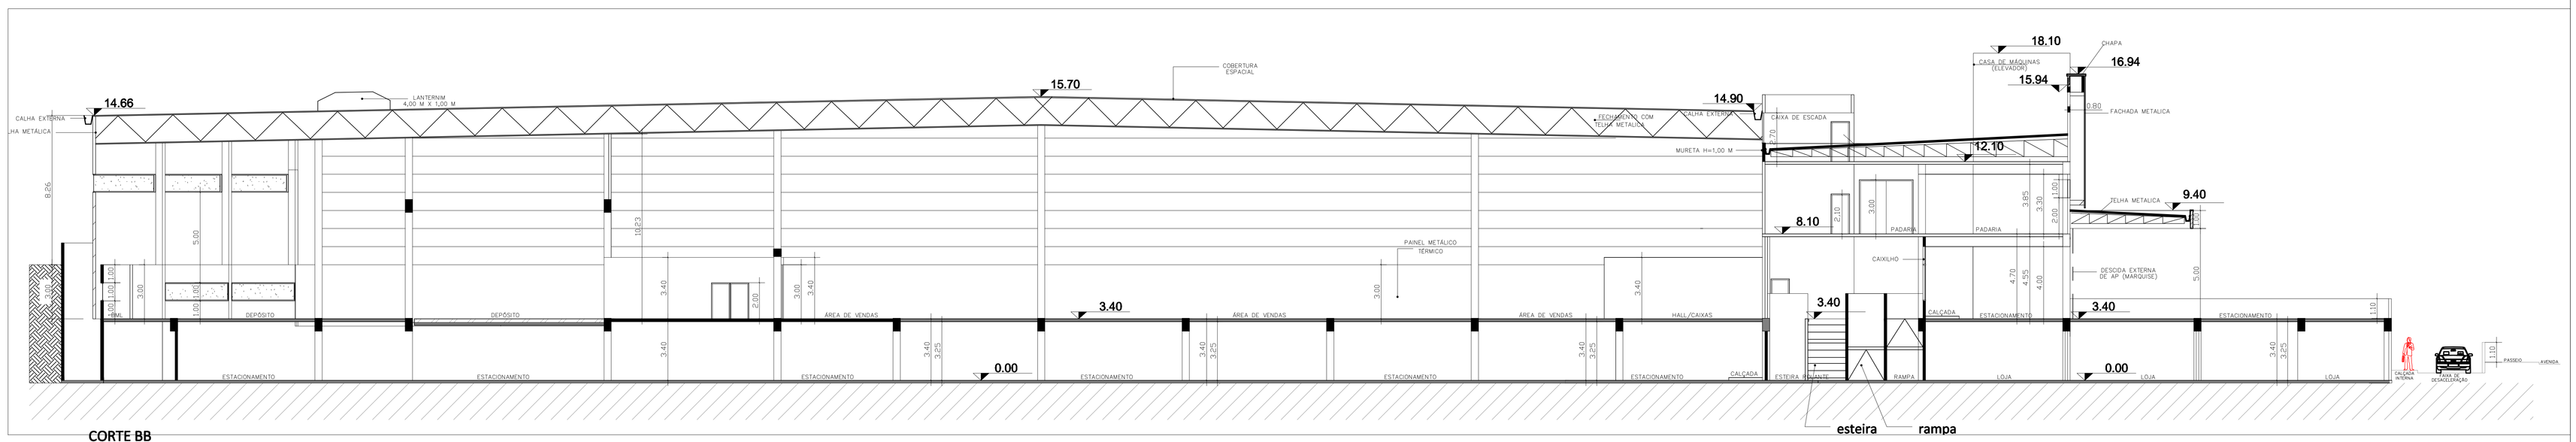

CORTE BB
1 : 125

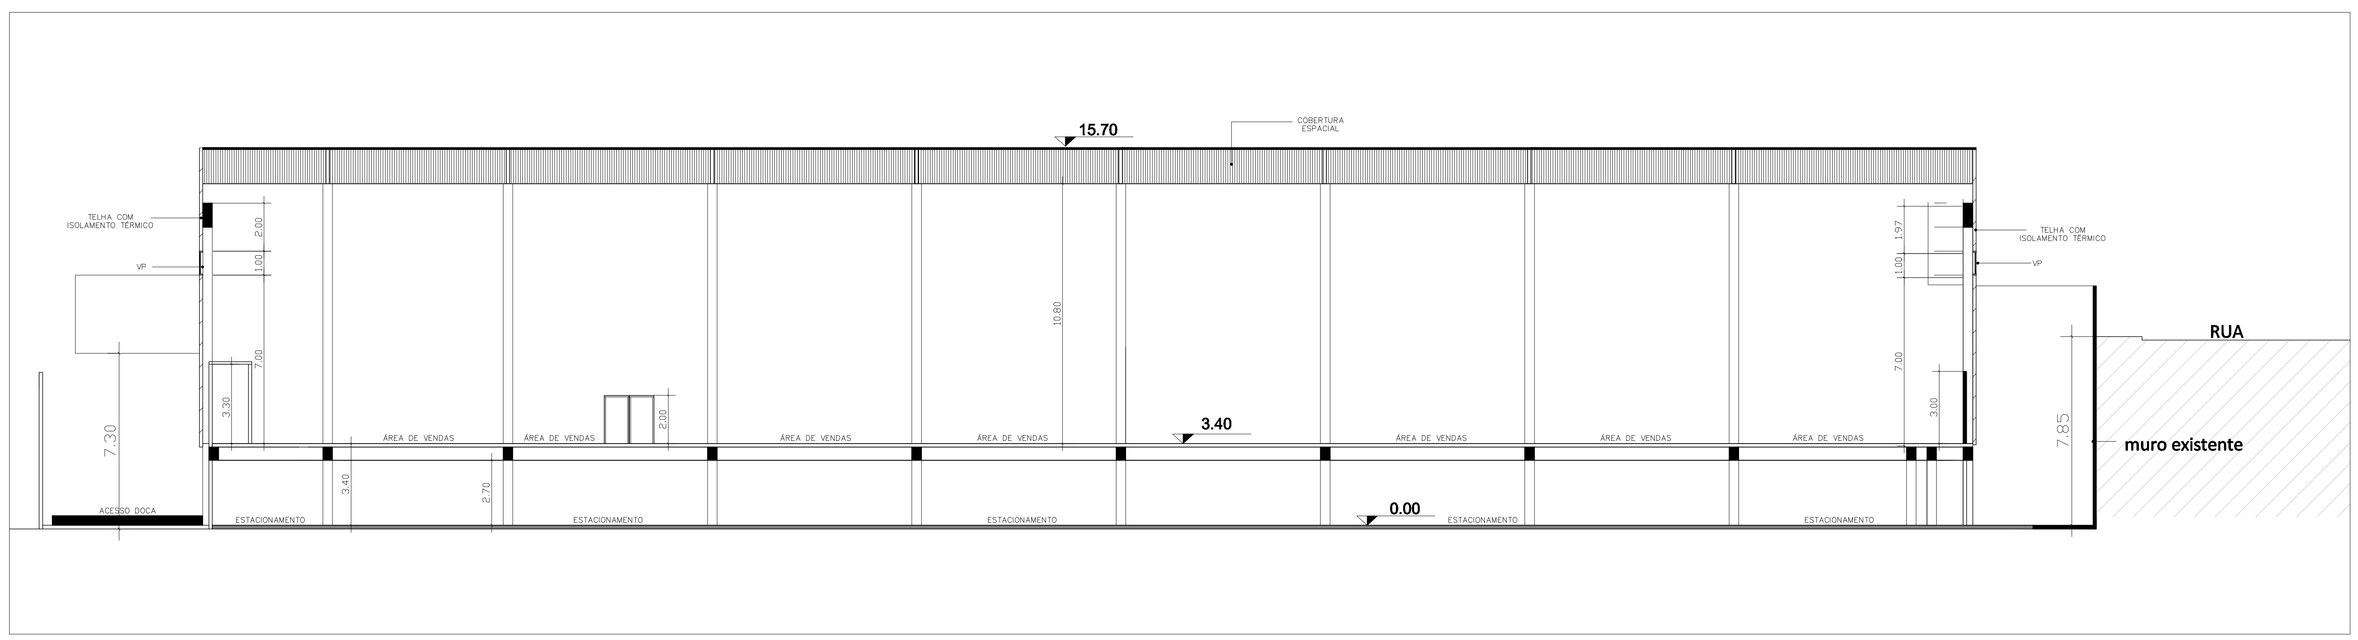

CORTE AA
1 : 125

NOTA:

1 - TODOS OS AMBIENTES TERÃO ILUMINAÇÃO ARTIFICIAL DE ACORDO COM AS NORMAS TÉCNICAS BRASILEIRAS.
2 - TODAS AS CÂMARAS FRIAS SERÃO REFRIGERADAS E TERÃO ILUMINAÇÃO ARTIFICIAL.
3 - AUSÊNCIA DE VENTILAÇÃO NATURAL NOS AMBIENTES SÓ JUSTIFICADA PELA PRESENÇA DE VENTILAÇÃO MECÂNICA.
4 - A INSTALAÇÃO E CONSERVAÇÃO DOS RESERVATÓRIOS DE ÁGUA, ATENDERÃO AO DISPOSTO NAS NORMAS TÉCNICAS.
5 - OS CAIXILHOS DO REFEITÓRIO, SANITÁRIOS E VESTIÁRIOS SERÃO COM TELA MOSQUITEIRO E AS PORTAS COM MOLA.
6 - TODOS OS RALOS SERÃO SIFONADOS.

LEGENDA:

⊠ **VENTILAÇÃO MECÂNICA**

APROVAÇÃO:

PROJETO:
PROJETO PARA CONSTRUÇÃO DE SUPERMERCADO (CNAE 4693-1/00 E 4711-3/02)

PROPRIETÁRIO: PERIM PARTICIPAÇÕES E EMPREENDIMENTO LTDA

RESP. TÉCNICO: ENG. UIDO VARGAS DAZAUTO
CREA: 2171 ES

EMPREENDIMENTO:
PERIM PARTICIPAÇÕES E EMPREENDIMENTO LTDA
AV. FRANCISCO LACERDA DE AGUIAR
GILBERTO MACHADO - ES

ÁREA:
DATA: JUNHO / 2019
ESCALA: INDICADA
CAD:

CONTEÚDO:
CORTE A-A, CORTE B-B E FACHADA FRONTAL

PRANCHA:
04/05