



Planta de Situação
Escala: 1:2000

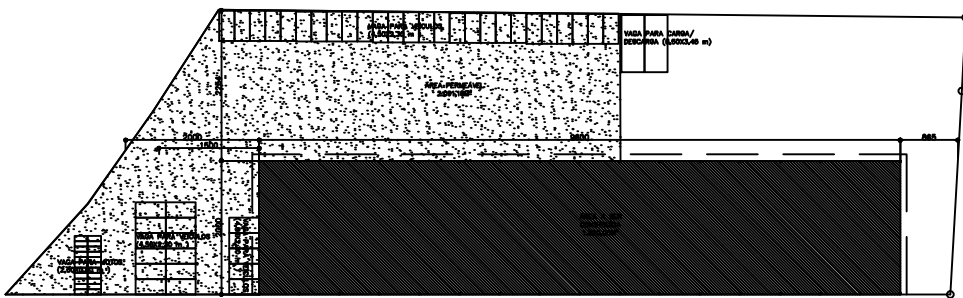

Planta de Situação
Escala: 1:500

 

PROJETO ARQUITETÔNICO

PLANTA DE SITUAÇÃO E LOCALIZAÇÃO DO EMPREENDIMENTO DIMENSÃO ROCHAS LOCALIZADO NA AVENIDA MAURO MIRANDA MADUREIRA, BARRIO DR. LUIS TIPOCO DA FONSECA, CACHOEIRO DE ITAPEMIRIM - E.S.

RESP. TÉCNICO:

ARQUITETA PALLA ADESTE DA SILVA
OAB 80004

CONTEÚDO DA PRONDA:

PLANTA DE SITUAÇÃO E LOCALIZAÇÃO

ESCALA:	INDICADA	PRONDA Nº:
		01/01