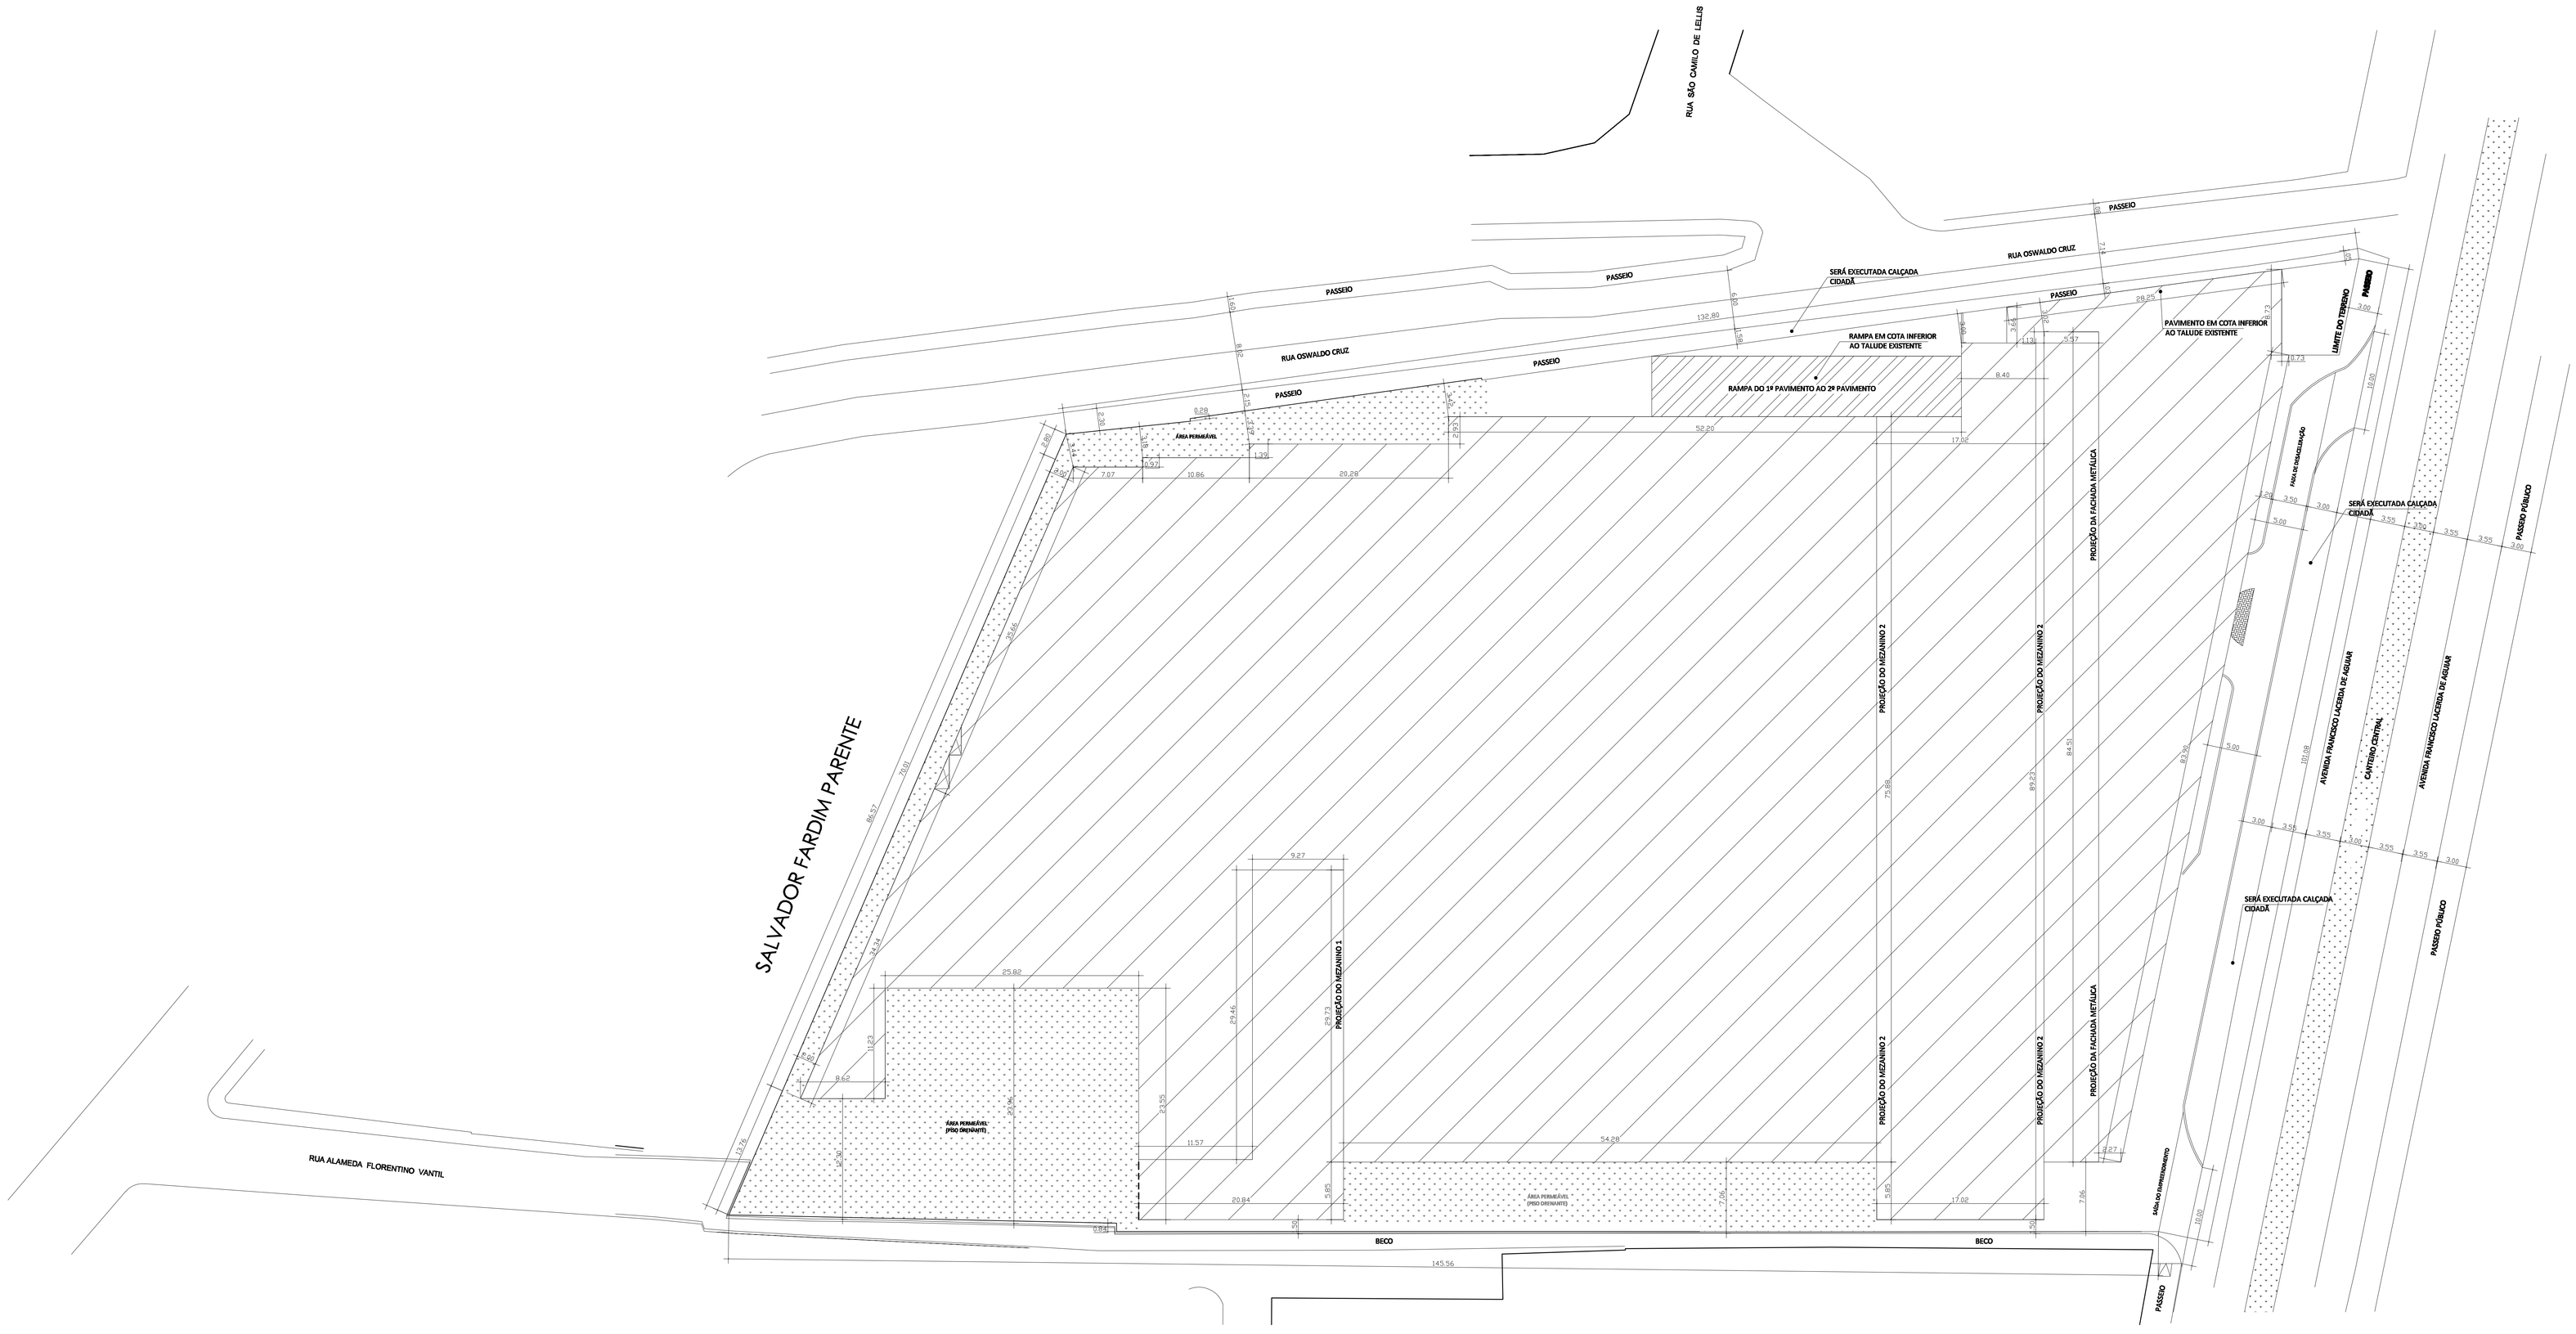

Planta de Situação
1 : 250

NOTA:

1 - TODOS OS AMBIENTES TERÃO ILUMINAÇÃO ARTIFICIAL DE ACORDO COM AS NORMAS TÉCNICAS BRASILEIRAS.
2 - TODAS AS CÂMARAS FRIAS SERÃO REFRIGERADAS E TERÃO ILUMINAÇÃO ARTIFICIAL.
3 - AUSÊNCIA DE VENTILAÇÃO NATURAL NOS AMBIENTES SÓ JUSTIFICADA PELA PRESENÇA DE VENTILAÇÃO MECÂNICA.
4 - A INSTALAÇÃO E CONSERVAÇÃO DOS RESERVATÓRIOS DE ÁGUA, ATENDERÃO AO DISPOSTO NAS NORMAS TÉCNICAS.
5 - OS GUICHÊS DO REFEITÓRIO, SANITÁRIOS E VESTIÁRIOS SERÃO COM TELA MOSQUITEIRO E AS PORTAS COM MOLA.
6 - TODOS OS RALOS SERÃO SIFONADOS.

LEGENDA:

⊠ VENTILAÇÃO MECÂNICA

APROVAÇÃO:

PROJETO: PROJETO PARA CONSTRUÇÃO DE SUPERMERCADO (CNAE 4693-1/00 E 4711-3/02)	PROPRIETÁRIO: PERIM PARTICIPAÇÕES E EMPREENDIMENTO LTDA RESP. TÉCNICO: ENG. LUCIO VARGAS DAZAIRO CREA: 2171 ES
EMPREENDIMENTO: PERIM PARTICIPAÇÕES E EMPREENDIMENTO LTDA AV. FRANCISCO LACERDA DE AGUIAR GILBERTO MACHADO - ES	ÁREA: DATA: JUNHO / 2017 ESCALA: INDICADA
CONTEÚDO: PL DE SITUAÇÃO	CAD: PRANCHA: 03/05