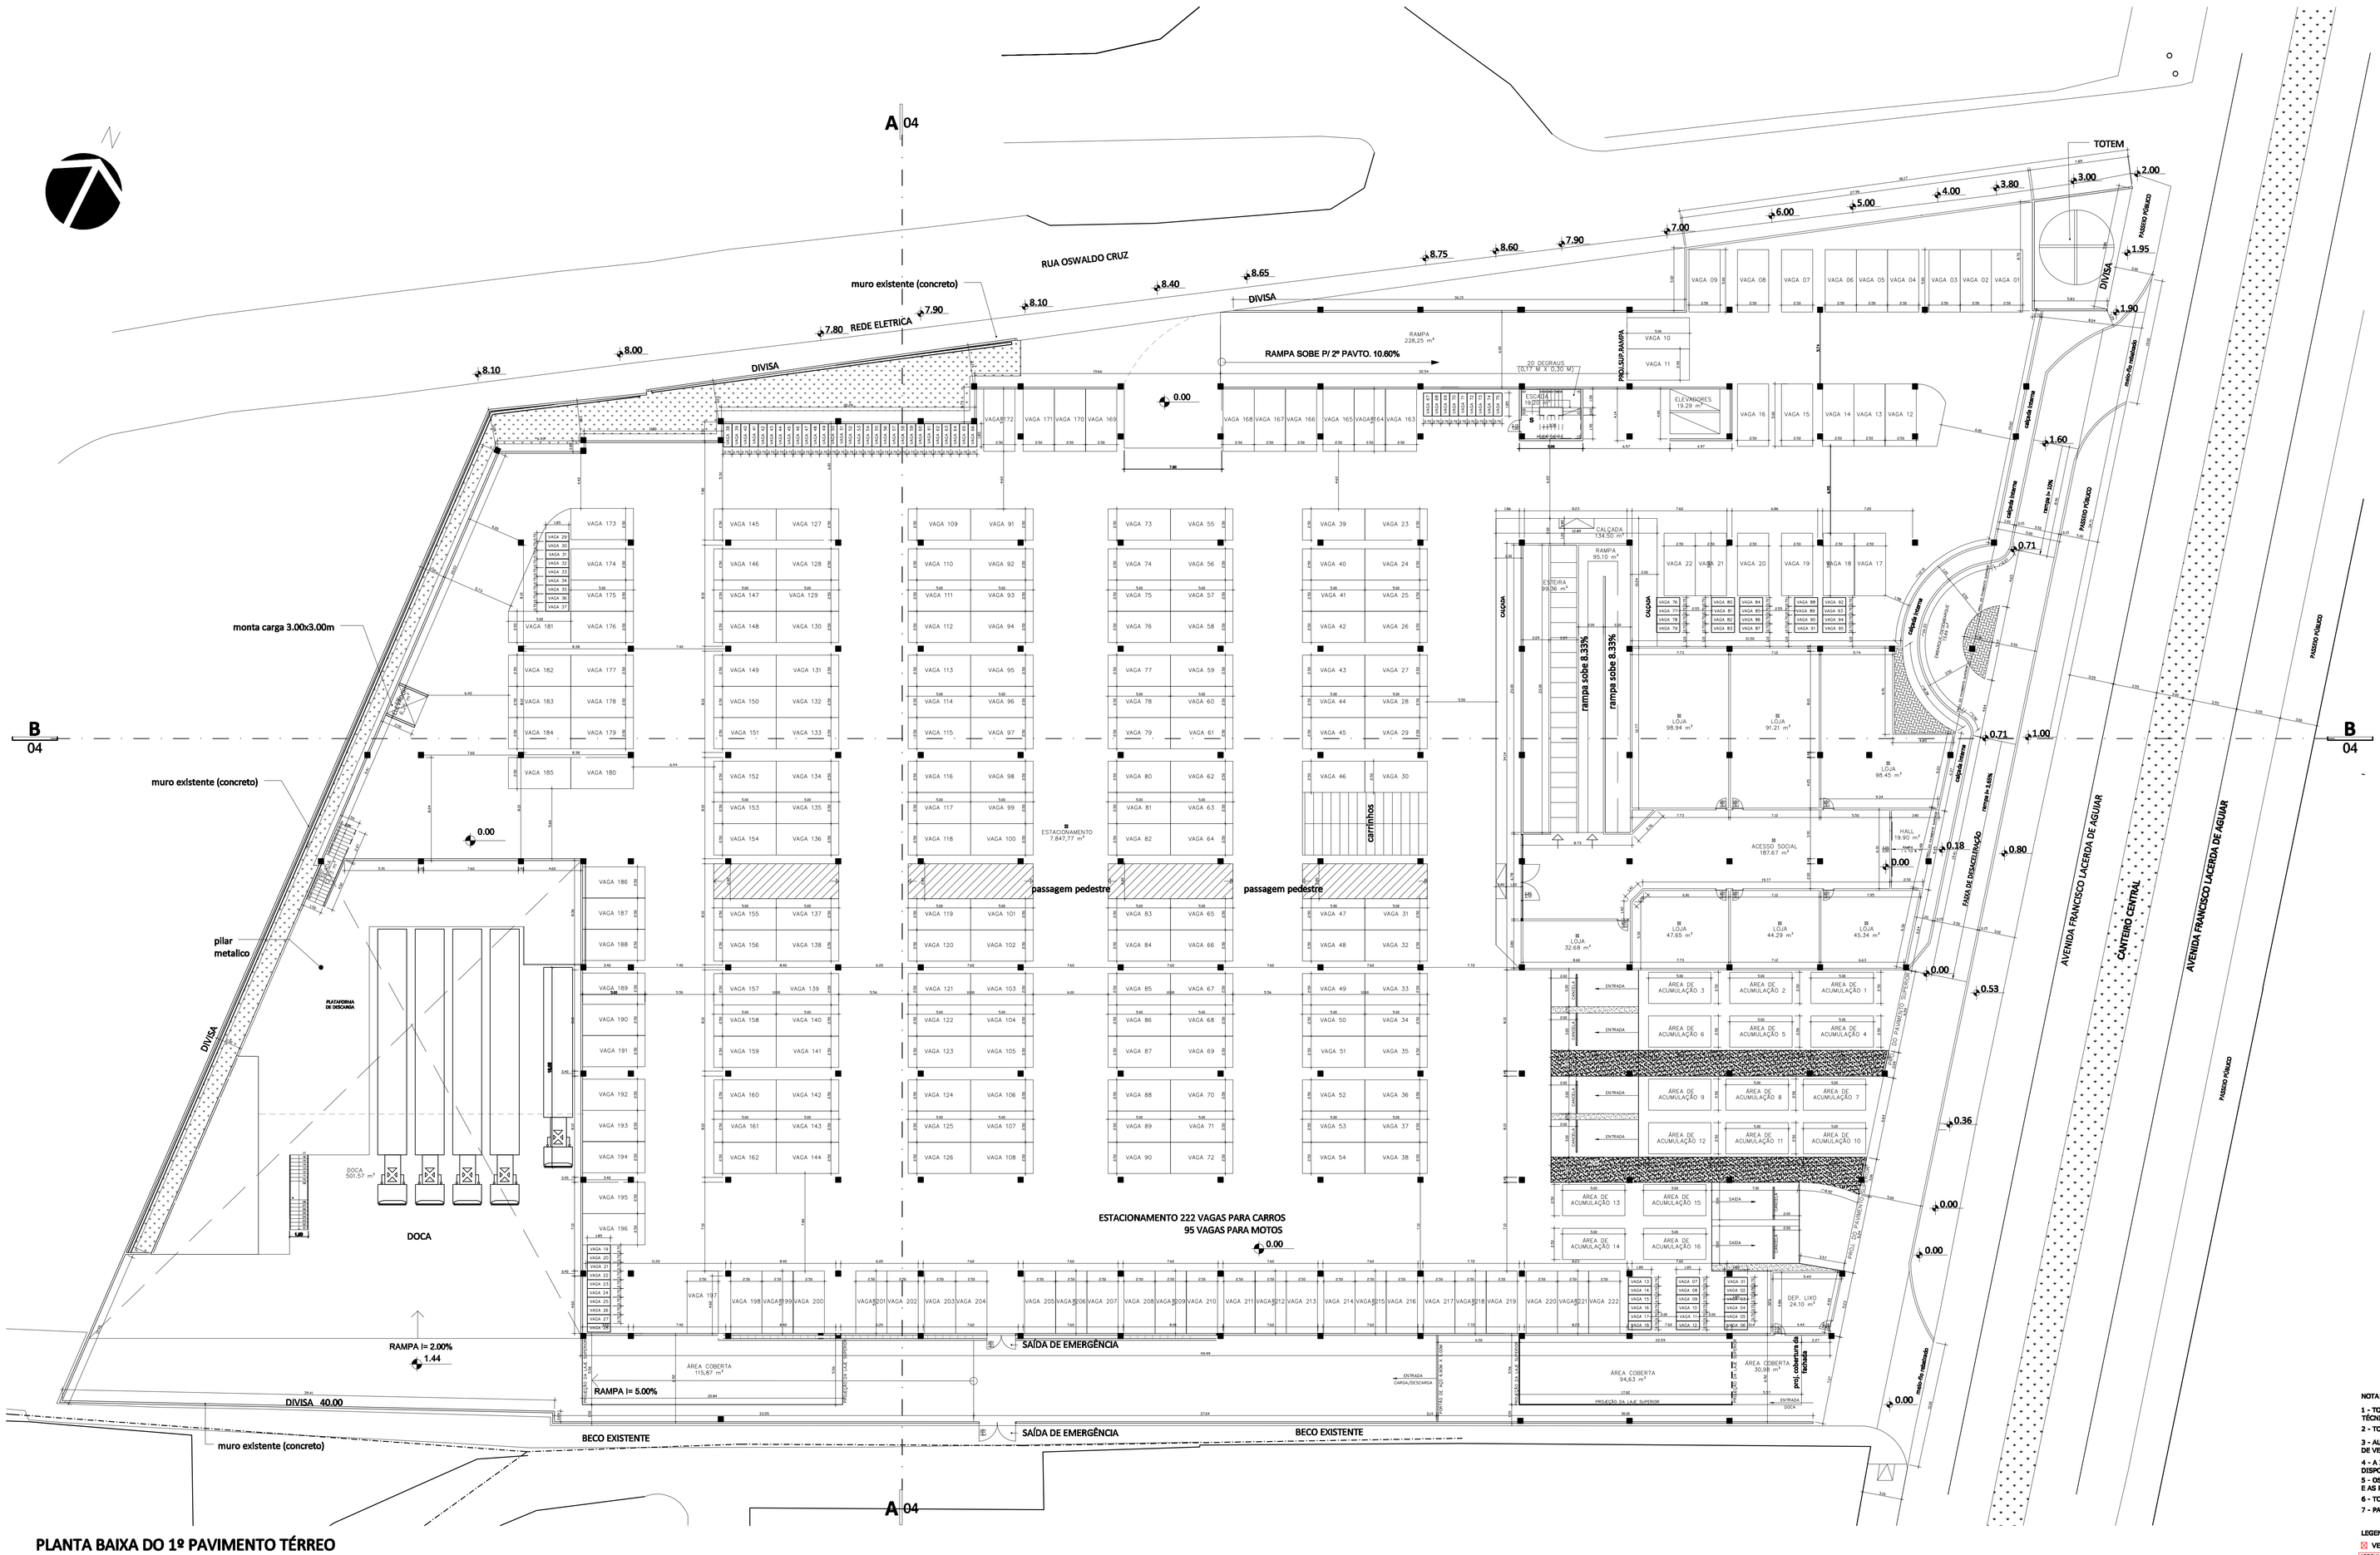

PLANTA BAIXA DO 1º PAVIMENTO TÉRREO
1 : 200

NOTA:

1 - TODOS OS AMBIENTES TERÃO ILUMINAÇÃO ARTIFICIAL DE ACORDO COM AS NORMAS TÉCNICAS BRASILEIRAS.
2 - TODAS AS CÂMARAS FRIAS SERÃO REFRIGERADAS E TERÃO ILUMINAÇÃO ARTIFICIAL.
3 - AUSÊNCIA DE VENTILAÇÃO NATURAL NOS AMBIENTES SÓ JUSTIFICADA PELA PRESENÇA DE VENTILAÇÃO MECÂNICA.
4 - A INSTALAÇÃO E CONSERVAÇÃO DOS RESERVATÓRIOS DE ÁGUA, ATENDERÃO AO DISPOSTO NAS NORMAS TÉCNICAS.
5 - OS CAIXILHOS DO REFEITÓRIO, SANITÁRIOS E VESTIÁRIOS SERÃO COM TELA MOSQUITEIRO E AS PORTAS COM MOLA.
6 - TODOS OS RALOS SERÃO SIFONADOS.
7 - PAREDES NÃO COTADAS POSSUEM 14 CM DE ESPESSURA

LEGENDA:
☒ VENTILAÇÃO MECÂNICA

APROVAÇÃO:

PROJETO: **PROJETO PARA CONSTRUÇÃO DE SUPERMERCADO (CNAE 4693-1/00 E 4711-3/02)**

PROPRIETÁRIO: PERIM PARTICIPAÇÕES E EMPREENDIMENTO LTDA

RESP. TÉC NICO: ENG. LUCIO VARGAS DAZAZIO CREA: 3171 /D

EMPREENDIMENTO:
PERIM PARTICIPAÇÕES E EMPREENDIMENTO LTDA
AV. FRANCISCO LACERDA DE AGUIAR
GILBERTO MACHADO - ES

ÁREA:

DATA: JULHO / 2019

ESCALA: INDICADA

CONTEÚDO: **PLANTA BAIXA DO 1º PAVIMENTO TÉRREO**

CAD:

PRANCHA: 01/05