

VAGAS DE ESTACIONAMENTO (AUTOS)

AUTOS		
CÓDIGO	LOGRADOURO	QTDE. VAGAS
46	AVACLETO RAMOS	11
27	AV. ANTONIO PENEDO	17
82	AV. BEIRA RIO	80
83	AV. BEIRA RIO	74
116	AV. JONES SANTOS NEVES	20
117	AV. JONES SANTOS NEVES	7
133	AV. JONES SANTOS NEVES	22
84	AV. JONES SANTOS NEVES	17
85	AV. JONES SANTOS NEVES	3
94	BERNARDO HORTA	17
95	BERNARDO HORTA	23
69	BERNARDO HORTA	4
97	BERNARDO HORTA	18
96	BERNARDO HORTA	7
67	CARLOS FORNAZIER	20
100	CEL. GUARDA	27
106	DR. BAPTISTA FLUMINENSE	18
107	DR. RAULINDO DE OLIVEIRA	21
109	DR. RAULINDO DE OLIVEIRA	10
108	DR. RAULINDO DE OLIVEIRA	11
115	FERNANDO DE ABREU	9
118	GERTRUDES FERNANDES	4
25	ISIDORO BARBIERI	9
34	ISIDORO BARBIERI	52
124	JOÃO MOTA	10
122	JOÃO MOTA	5
123	JOÃO MOTA	35
125	JOSE PAES BARRETO	14
120	JOSE PAES BARRETO	23
37	KONRAD ADENAUER	12
61	LALRO VIANA	47
136	LOURIVAL SALLES	6
134	MANOEL FONSECA	7
135	MANOEL FONSECA	8
119	NESTOR GOMES	6
131	REINALDO MACHADO	22
140	REINALDO MACHADO	20
141	REINALDO MACHADO	5
142	SAMUEL LEVI	41
144	VELHA JULIANA	2
99	AGRIPINO OLIVEIRA	12
71	AGRIPINO OLIVEIRA	20
70	AGRIPINO OLIVEIRA	8
73	AMINAMIL SADER	12
69	ANGELIAM MIGNONI	13
78	ARISTEU PORTUGAL NEVES	6
80	ARISTEU PORTUGAL NEVES	9
79	ARISTEU PORTUGAL NEVES	13
86	AV. MONTE CASTELO	16
92	BARÃO DE MALJÁ	8
75	DR. NOVAES DE MELO	23
121	JERÓNIMO RIBEIRO	8
139	LACEIRA MADRE GERTRUDES	7
127	PROF. ALFREDO HERKENHOFF	40
68	25 DE MARÇO	43
54	25 DE MARÇO	7
72	ALBANO CUSTÓDIO	38
74	ANA MACHADO	10
76	ANTONIO CAETANO GONÇALVES	17
77	ARAÚJO MACHADO	10
58	AV. ANTONIO PENEDO	26
87	AV. FRANCISCO LACERDA DE AGUIAR	23
88	AV. FRANCISCO LACERDA DE AGUIAR	42
51	AV. FRANCISCO LACERDA DE AGUIAR	15
103	AV. GOVERNADOR CRISTIANO DIAS LOPES	25
102	COSTA PEREIRA	12
105	DR. RAULINDO DE OLIVEIRA	7
104	DR. RAULINDO DE OLIVEIRA	10
32	ESTRELA DO NORTE	7
23	ESTRELA DO NORTE	8
111	ESTRELA DO NORTE	10
110	ESTRELA DO NORTE	17
120	JERÓNIMO RIBEIRO	5
36	KONRAD ADENAUER	12
TOTAL		1.292

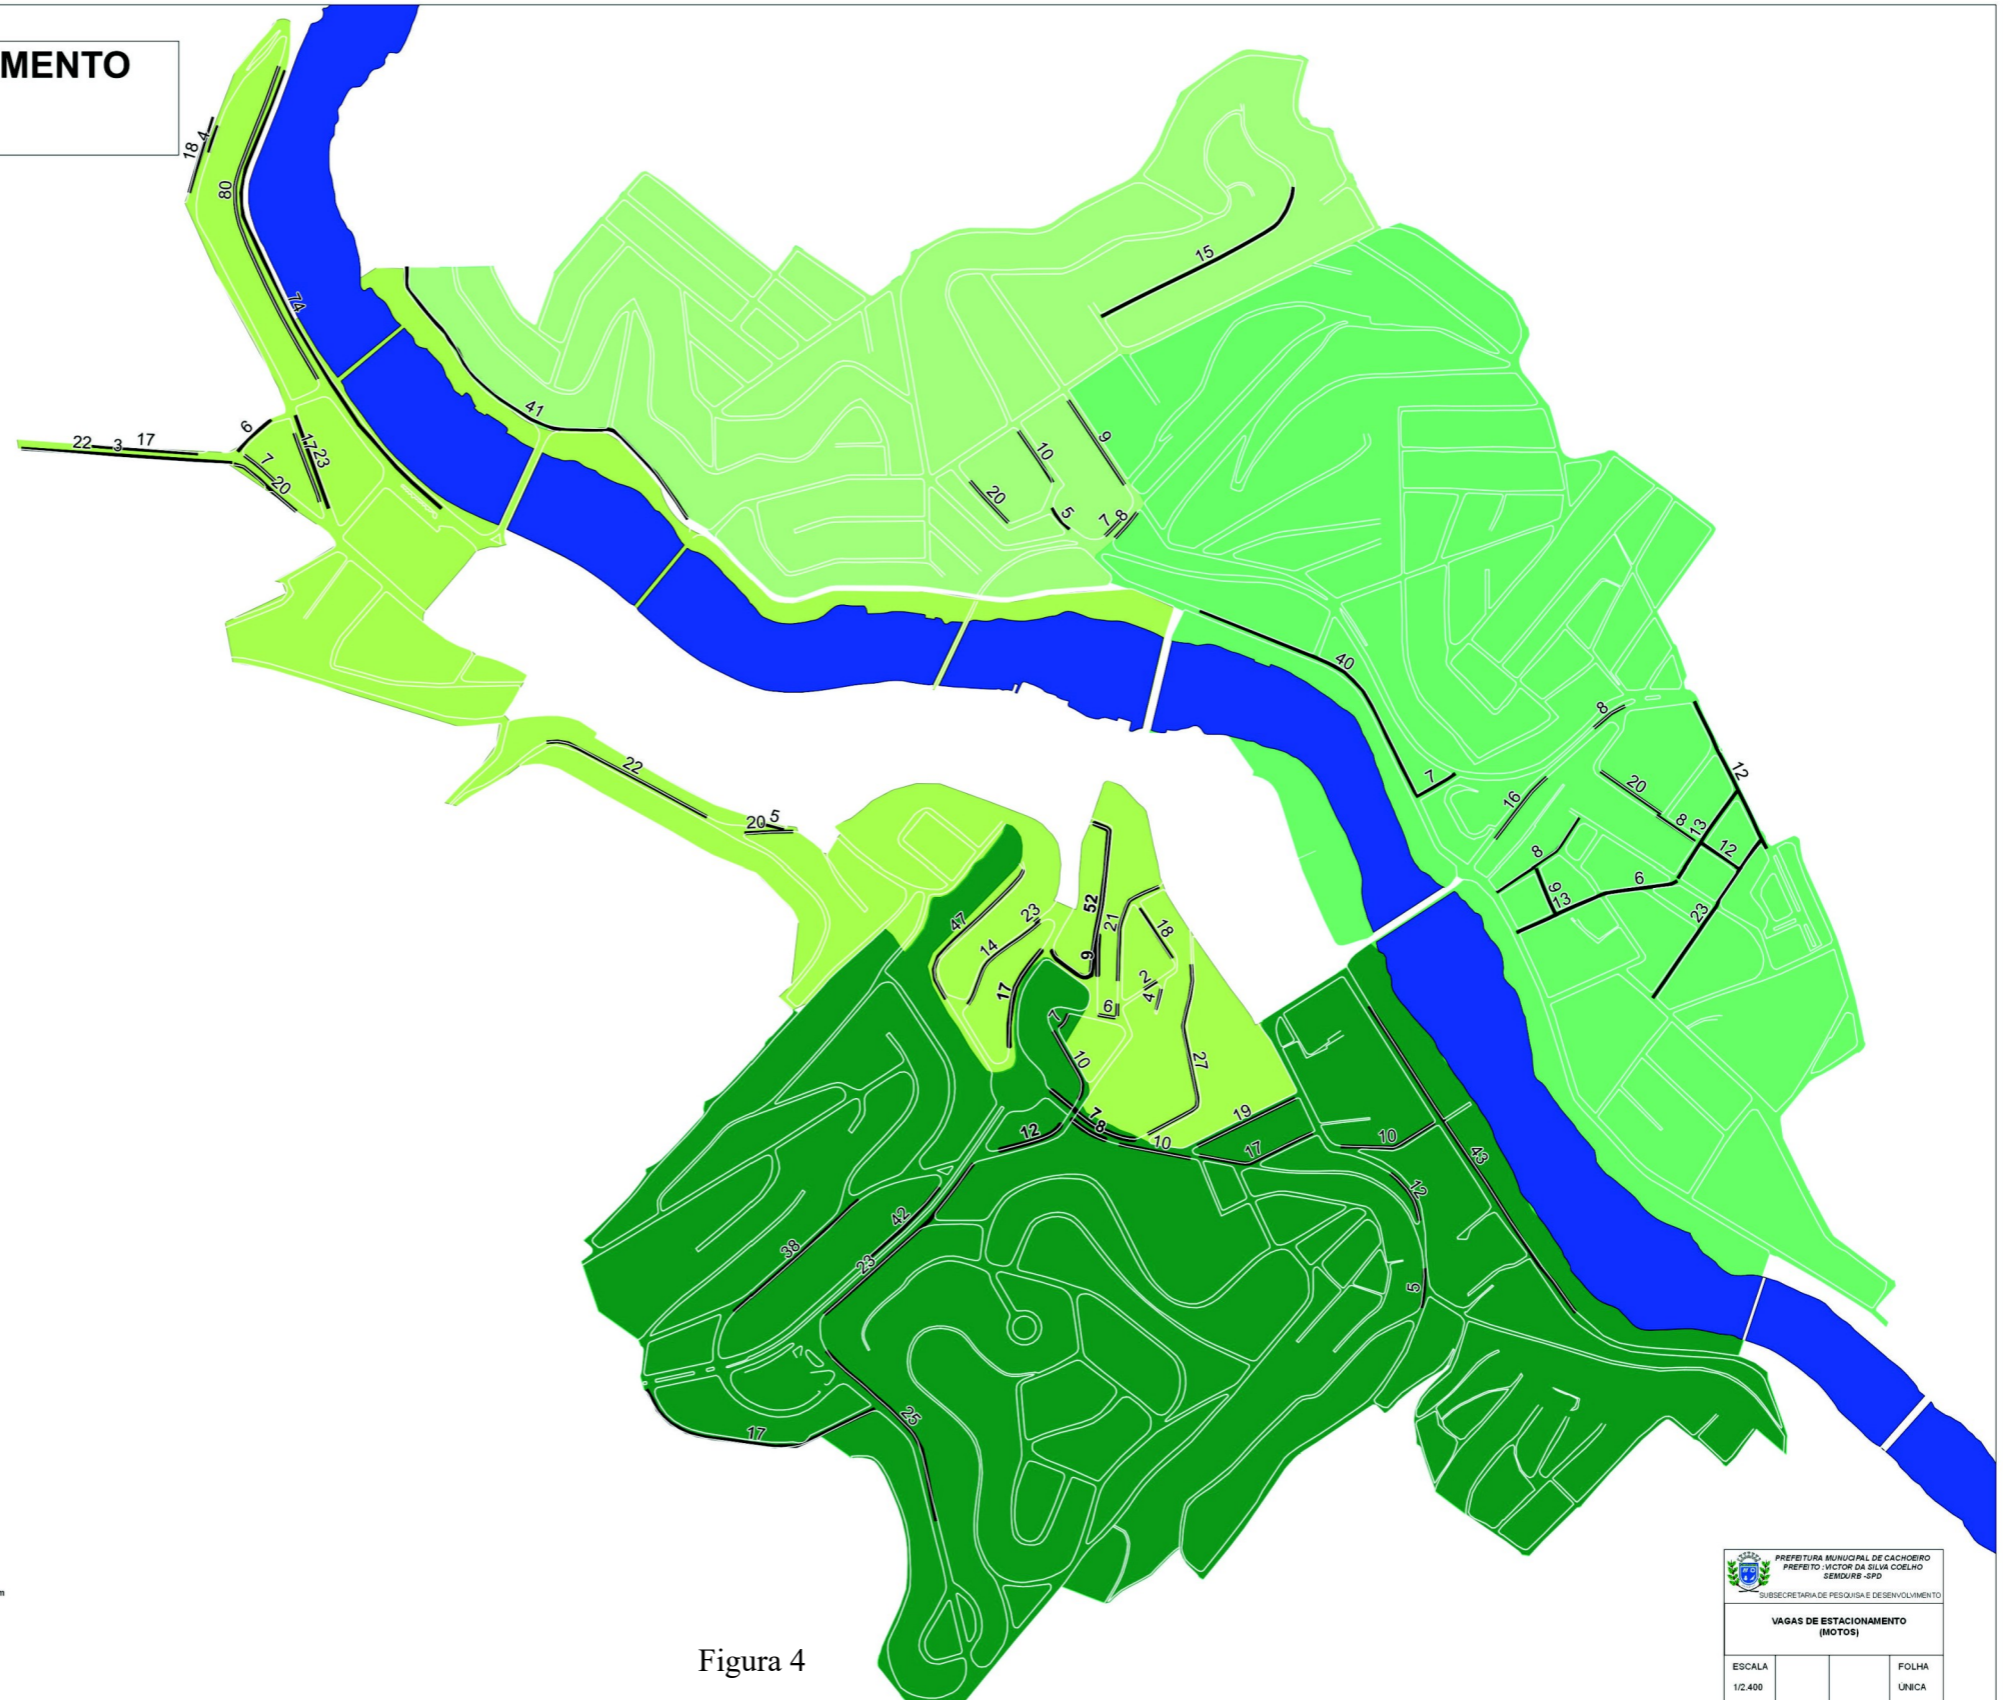


Figura 4


PREFEITURA MUNICIPAL DE CACHOEIRA
 PREFEITO VICTOR DE SILVA COELHO
 SEMOURB - SPD
 SUBSECRETARIA DE PESQUISA E DESENVOLVIMENTO

VAGAS DE ESTACIONAMENTO (AUTOS)

ESCALA	FOLHA
1/2.400	URBICA