


276900 277200 277500 277800 278100 278400 278700 279000 279300 279600

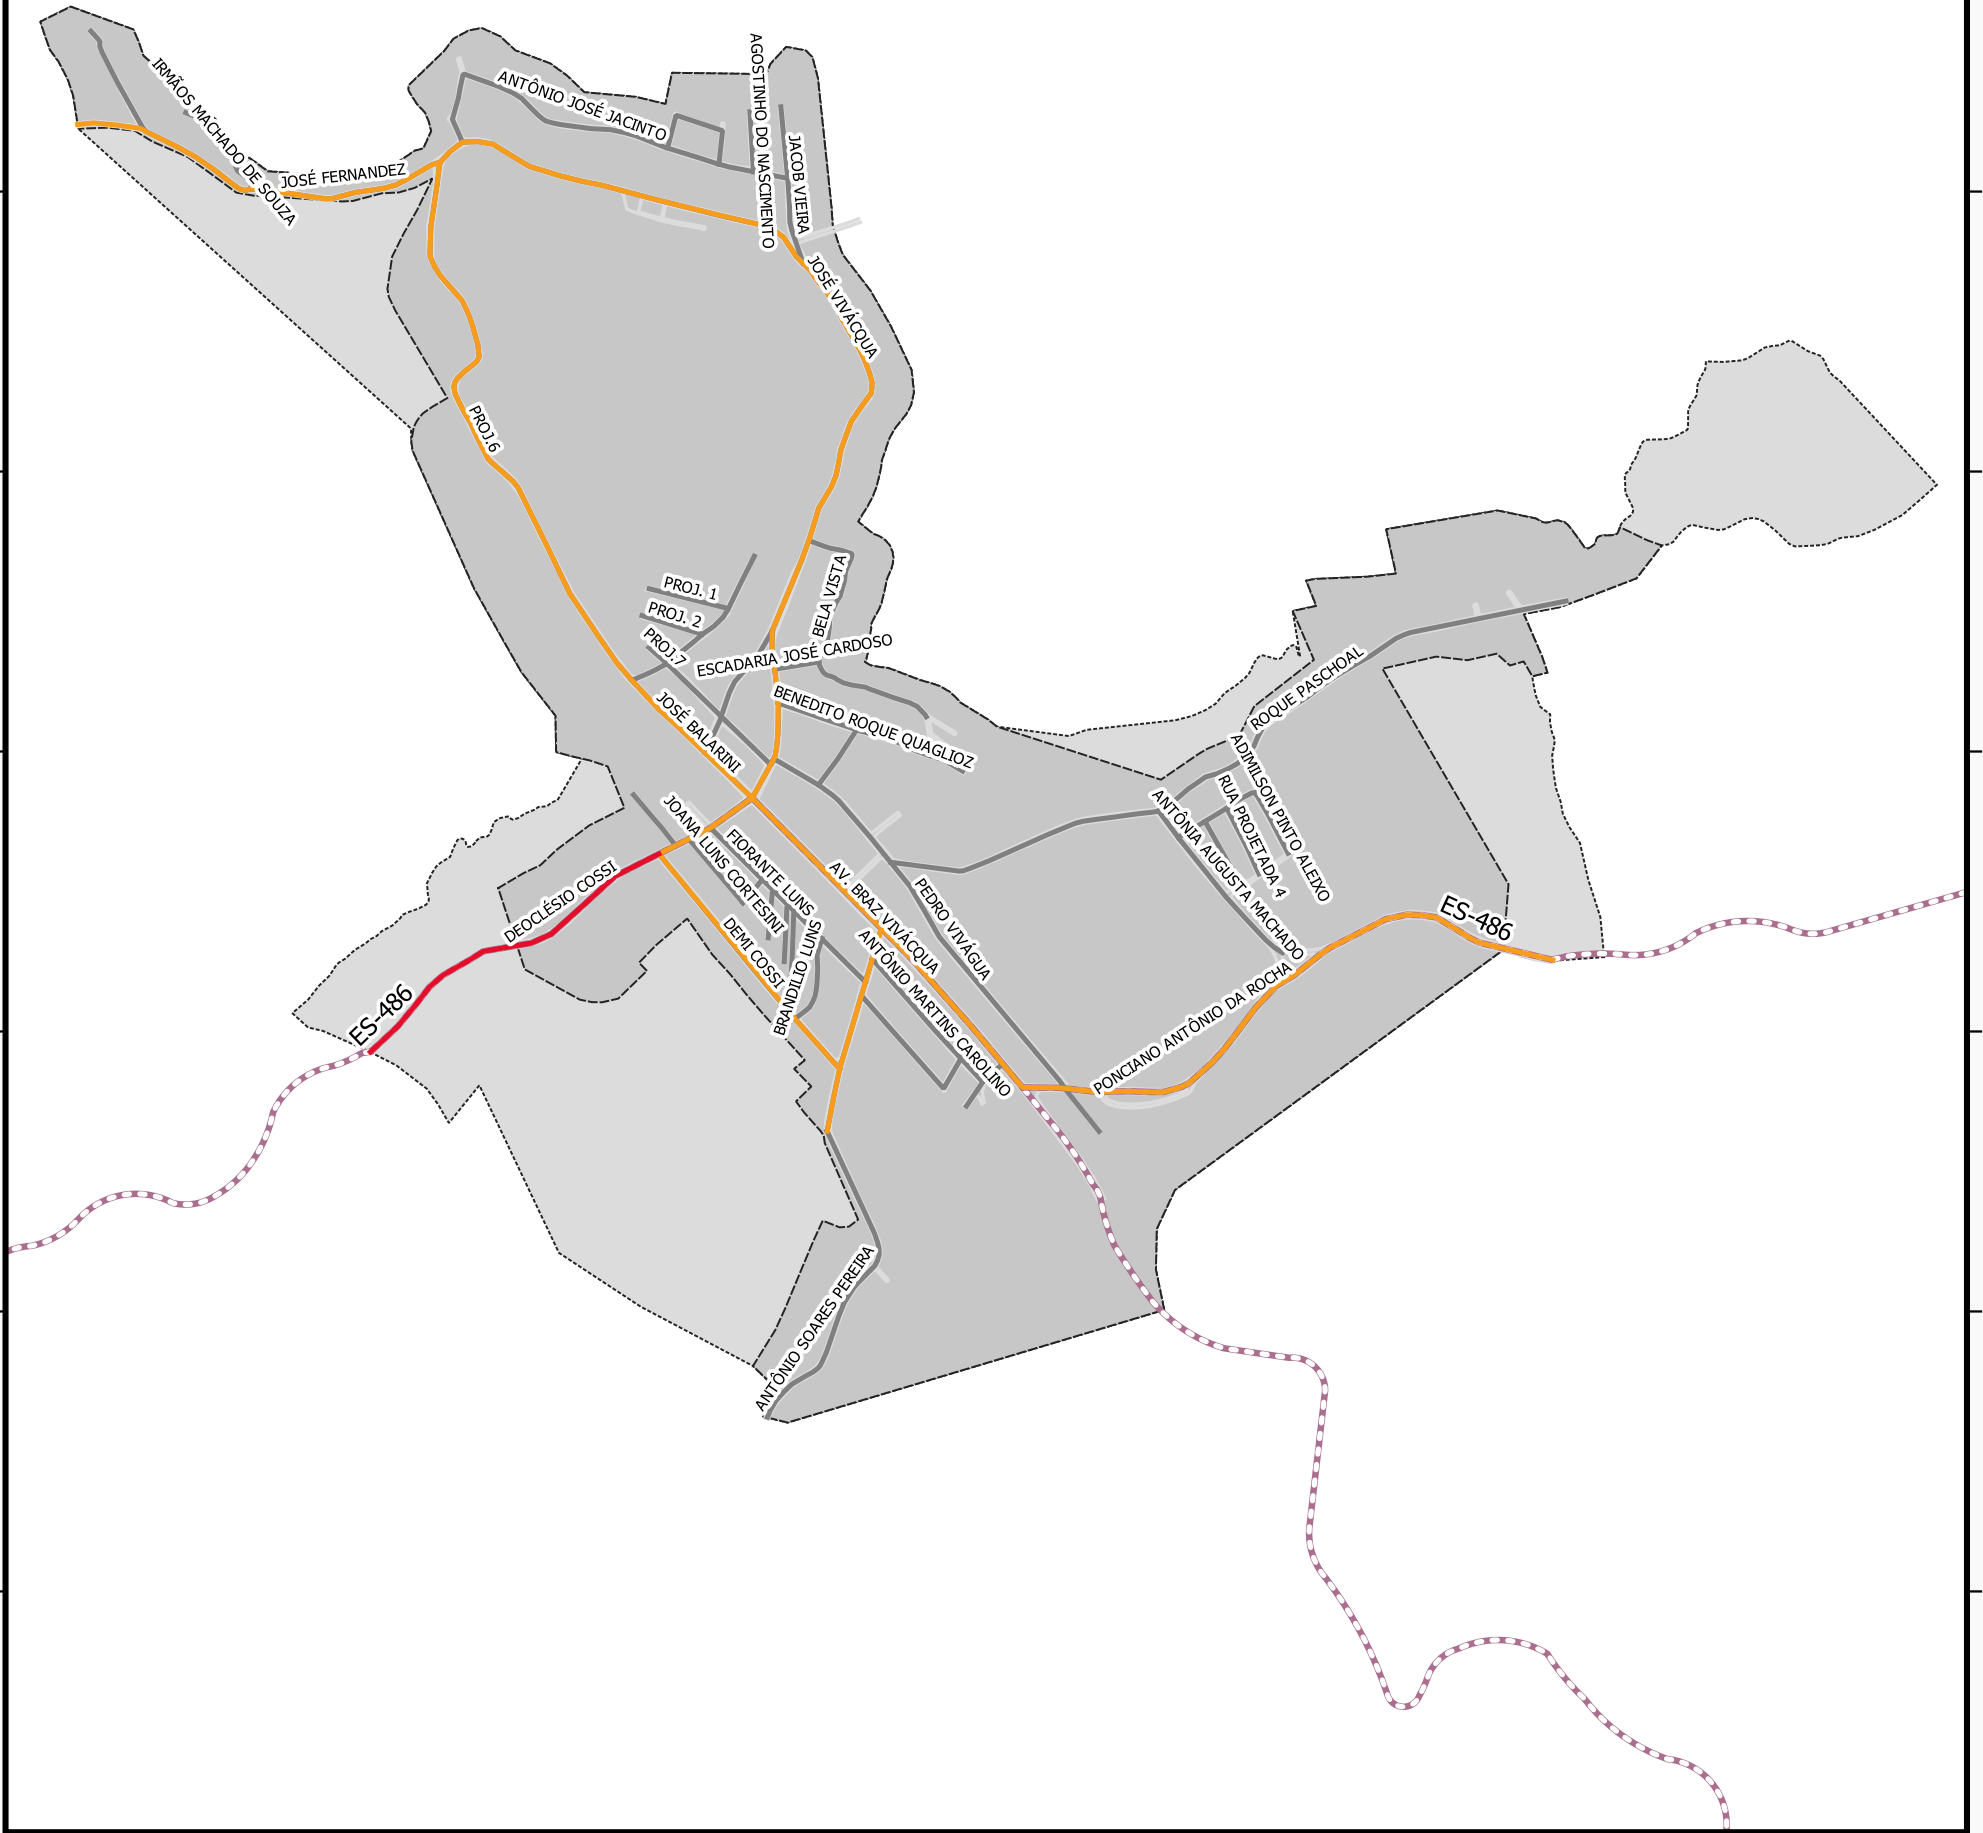

MUNICÍPIO DE CACHOEIRO DE ITAPEMIRIM - ES
HIERARQUIA VIÁRIA DA SEDE URBANA DO DISTRITO DE ITAÓCA

7708200
7707800
7707400
7707000
7706600
7706200
7705800
7705400




LEGENDA

HIERARQUIA VIÁRIA

- ARTERIAL
- COLETORA
- LOCAL
- RODOVIAS

- PERÍMETRO URBANO DO DISTRITO DE ITAÓCA
- EXPANSÃO DO PERÍMETRO URBANO DO DISTRITO DE ITAÓCA

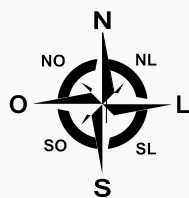

DATUM SIRGAS 2000
 PROJEÇÃO UTM / 24S

0 250 500 m

ESCALA GRÁFICA

PREFEITURA MUNICIPAL DE CACHOEIRO DE ITAPEMIRIM - ES
 SECRETARIA MUN. DE URBANISMO, MOBILIDADE E CIDADE INTELIGENTE
 COORDENADORIA EXEC. EM PLANEJAMENTO E CONTROLE URBANO
 GERÊNCIA DE GEOPROCESSAMENTO

MUNICÍPIO DE CACHOEIRO DE ITAPEMIRIM - ES
 HIERARQUIA VIÁRIA DA SEDE URBANA DO DISTRITO DE ITAÓCA

PREFEITO: VICTOR DA SILVA COELHO	SECRETÁRIO: ALEXANDRO DA VITÓRIA	ESCALA 1:10.800	ARQUIVO SEMURB	DATA 01/2022
--	--	--------------------	-------------------	-----------------