


SITUAÇÃO
ESCALA 1/1000

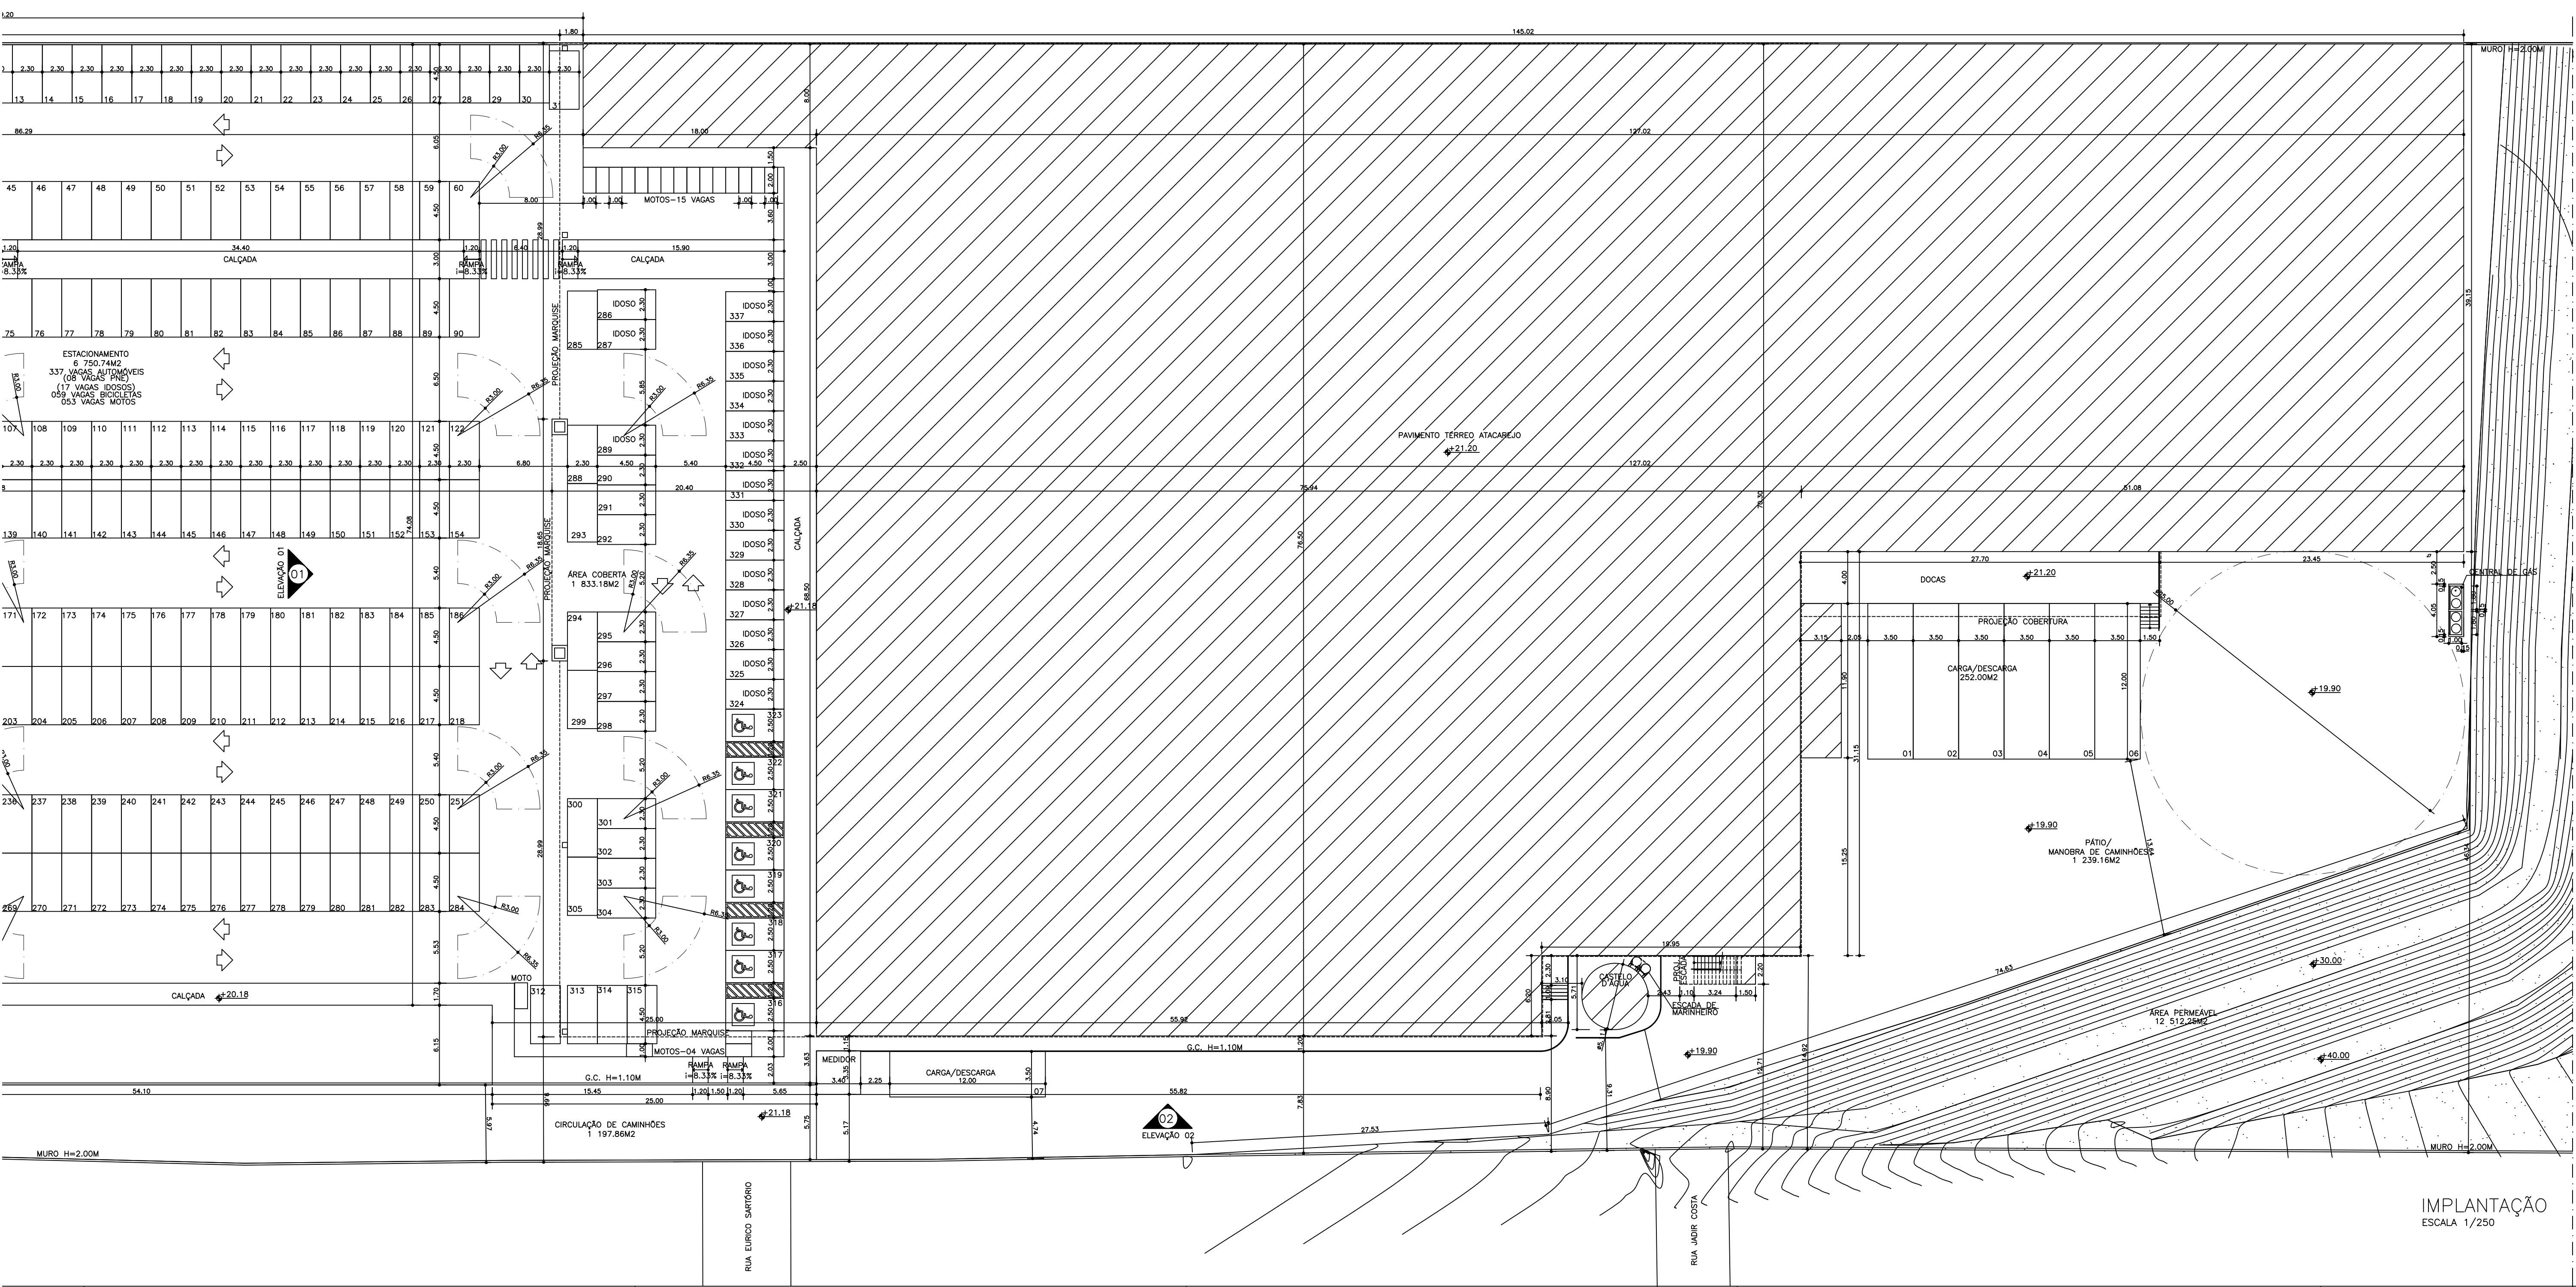

IMPLANTAÇÃO
ESCALA 1/250

ÁREA TOTAL CONSTRUÍDA
ÁREA TOTAL COMPUTÁVEL
ÁREA DO TERRENO
TAXA DE OCUPAÇÃO (9 383,76 M2)
COEFICIENTE DE APROVEITAMENTO
ÁREA PERMEÁVEL
TAXA DE PERMEABILIDADE
VAGAS
NÚMERO TOTAL DE VAGAS DE AUTOMÓVEL (NÚMERO DE VAGAS DE AUTOMÓVEL + NÚMERO DE VAGAS DE BICICLETA)
NÚMERO DE VAGAS DE CARGA/DESCARGA
NÚMERO DE VAGAS DE BICICLETA/MOTO (NÚMERO DE VAGAS DE BICICLETA + NÚMERO DE VAGAS DE MOTO)

PROJETO DE ARQUITETURA

ATACAREJO
EDIFICAÇÃO COMERCIAL
LOCAL: RUA MOREIRA, 259 - A315, CC
CACHOEIRO DE ITAPEMIRIM

PROPRIETÁRIO:
P/DW EMPRE
WILLIAN CARO

AUTOR DO PROJETO:
LUIZ CLAUDIO LEON
CAU BR A10136-2

COAUTOR DO PROJETO:
FABIANO SEGANTINI
CAU BR A48876-3

RESP. TÉCNICO:

SITUAÇÃO DE IMPLANTAÇÃO

TÍTULO:
REV.:
DES.:
ARQ.:
DATA:
FRANCH:

LEONE & SEGANTINI
projetos@lsarquitetos.com.br
(71) 3529-3919 - VILA VELHA - ES