


REVISÕES		
Nº	MODIFICAÇÃO	DATA
00	EMISSÃO INICIAL	JUNHO/2018

NOTAS	
Nº	OBSERVAÇÃO
01	PAREDES NÃO COTADAS IGUAL A 15CM
02	COTAS EM METRO
03	AS COTAS PREVALECEM SOBRE O DESENHO

QUADRO DE ÁREAS	
ZONAMENTO	ZOL
CNAE	4638 - 702
CNAE	4711 - 302
GRUPO DE USO	CS3
PAVIMENTO TERREO ATACAREJO	- 9.261,85 M2
MEZANINO ATACAREJO	- 317,83 M2
ÁREA TOTAL ATACAREJO	- 9.679,68 M2
CASTELO D'ÁGUA	- 20,52 M2
MEDIDORES	- 11,39 M2
ÁREA TOTAL CONSTRUÍDA	- 9.711,59 M2
ÁREA TOTAL COMPUTÁVEL	- 7.972,48 M2
ÁREA DO TERRENO	- 32.151,02 M2
TAXA DE OCUPAÇÃO (9.393,78 M2)	- 29,22 %
COEFICIENTE DE APROVEITAMENTO	- 0,25
ÁREA PERMITEVÉL	- 12.512,05 M2
TAXA DE PERMITEVIBILIDADE	- 38,92 %
VAGAS	
NÚMERO TOTAL DE VAGAS DE AUTOMÓVEIS	- 337
(NÚMERO DE VAGAS DE PNE)	- 08
(NÚMERO DE IDOSOS)	- 17
NÚMERO DE VAGAS DE CARGA/DESCARGA	- 07
NÚMERO DE VAGAS DE BICICLETAS/MOTOS	- 112
(NÚMERO DE VAGAS DE BICICLETAS)	- 59
(NÚMERO DE VAGAS DE MOTOS)	- 53

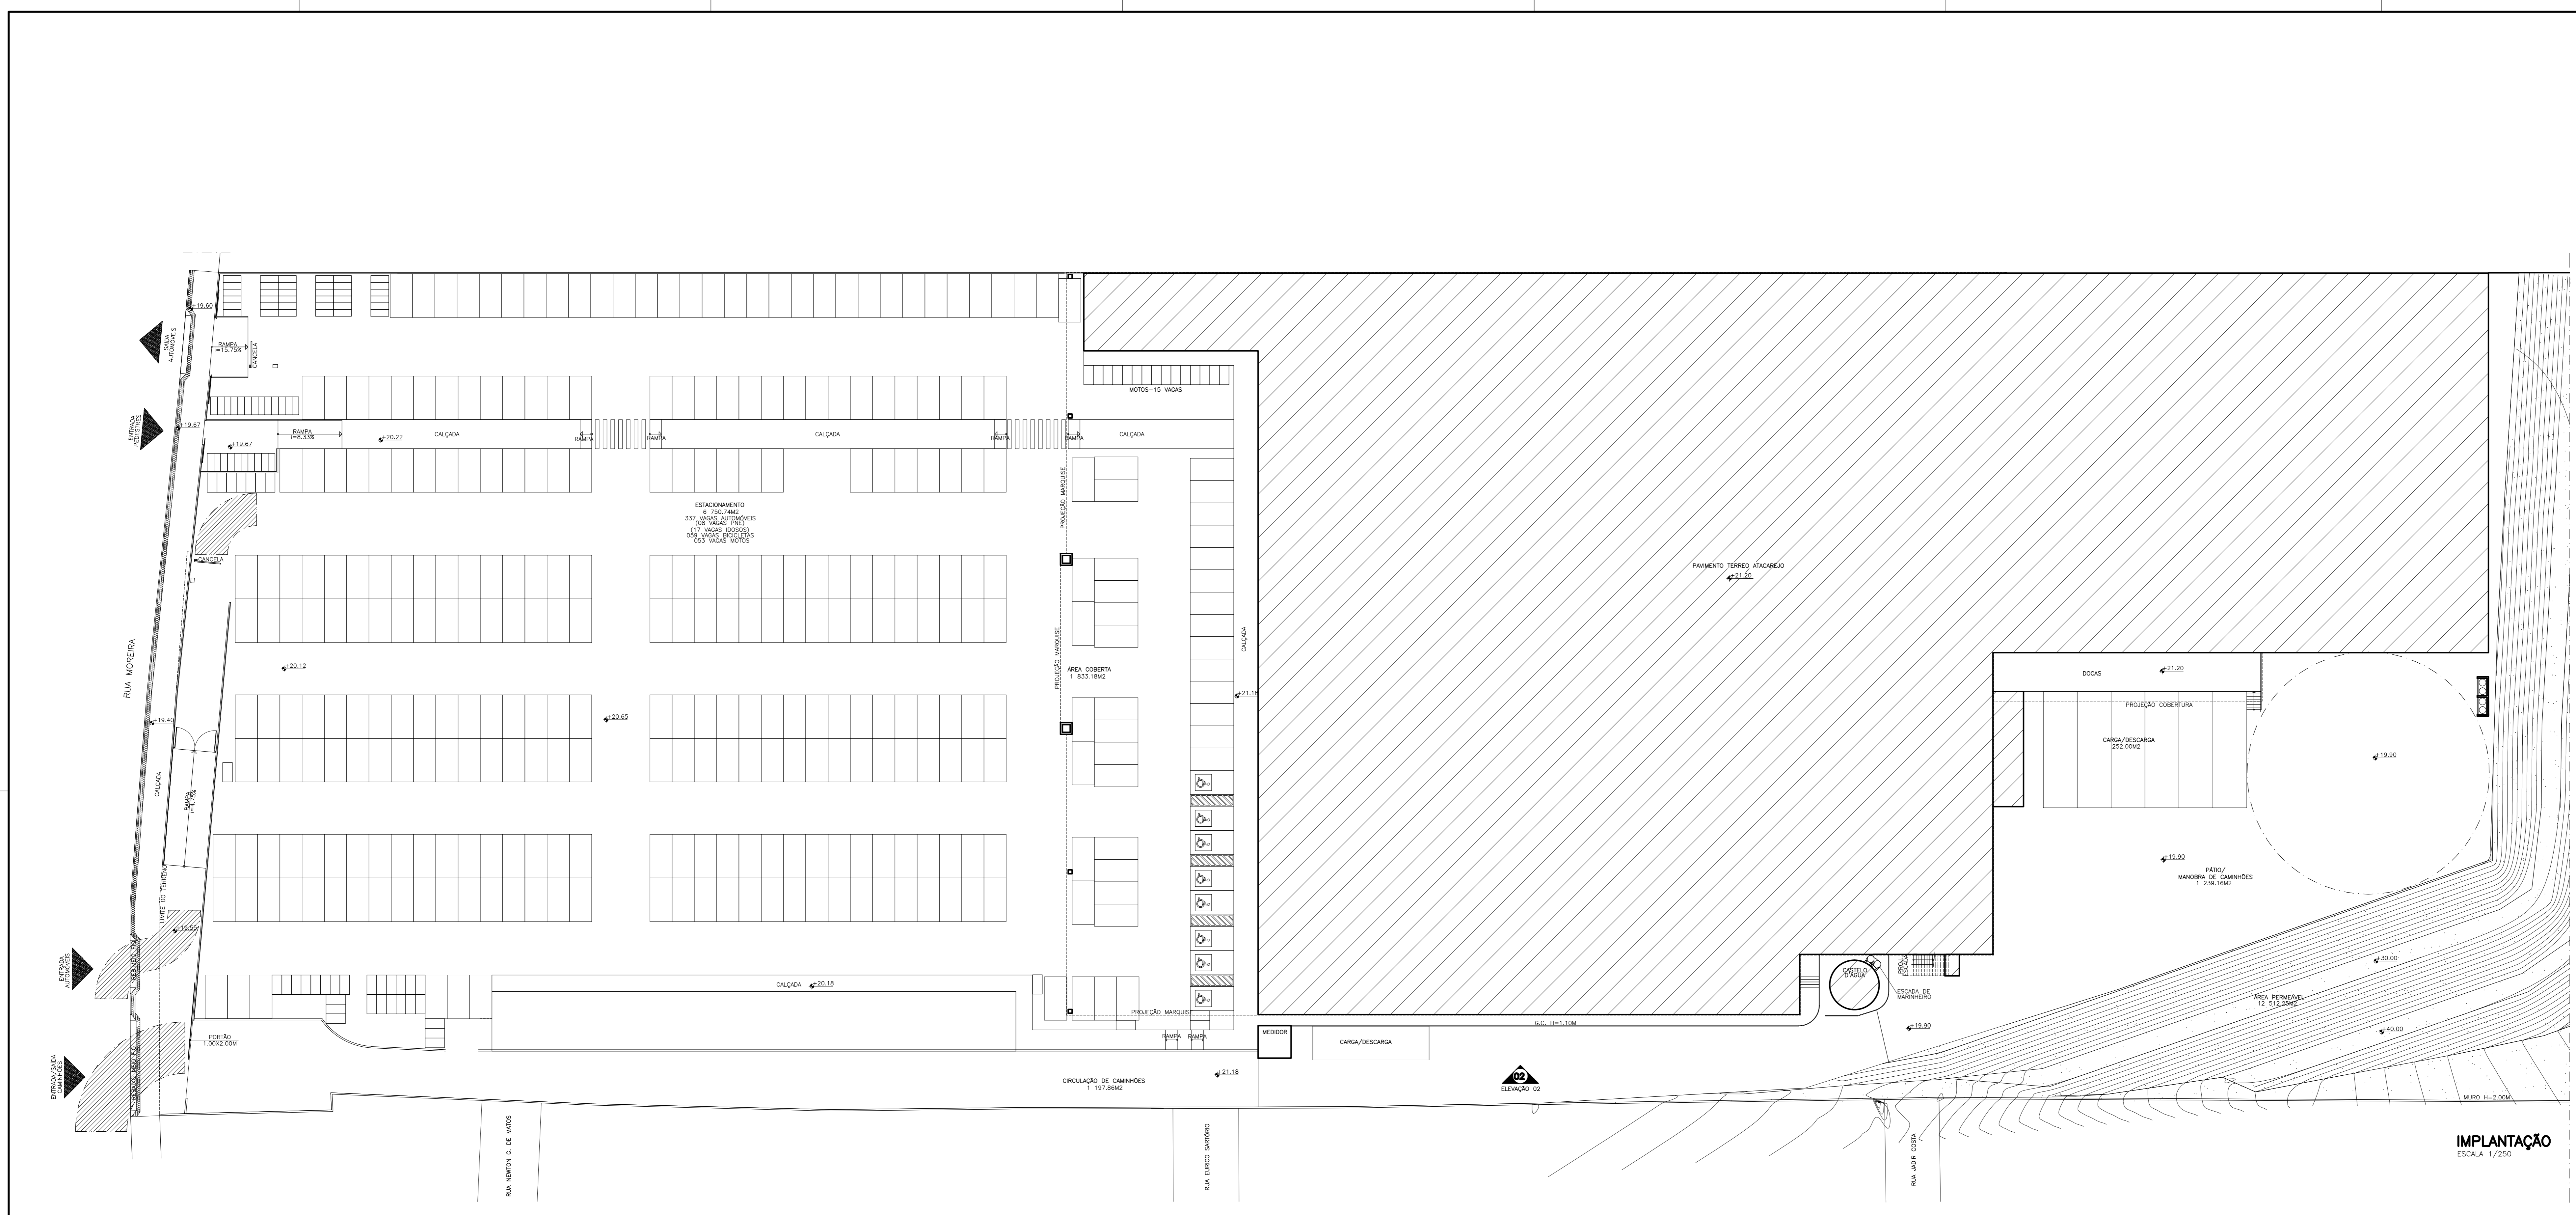

OPÇÃO 02 - ACESSOS

ATAcarejo
EDIFICAÇÃO COMERCIAL

LOCAL: RUA MOREIRA, 259 - A315, CORONEL BORGES
CACHOEIRO DE ITAPERIRÁ - ES

PROPRIETÁRIO:
PI DW EMPREENDIMENTOS LTDA
WILLIAM CARONE

AUTOR DO PROJETO:
LUZ CLAUDIO LEONE LOUREIRO
CAU BR A10796-2

COAUTOR DO PROJETO:
FABIANO SEGANTINI DE SOUZA
CAU BR ARR876-3

RESP. TÉCNICO:

TÍTULO: **ACESSOS**

REV.: CL

DES.: A.S.S.P.S.S.

ARQ.: ARQ-431-11

DATA: JUNHO / 2018

PRANCHA:

LEONE & SEGANTINI
ARQUITETURA

projeto@lbararquitos.com.br
071 3229-1676 - 1676 1676 - 15

COR	PENA	ESPESS.
1	7	0,2
2	7	0,2
3	7	0,2
4	7	0,2
5	7	0,6
6	7	0,3
7	7	0,4
8	8	0,15
10	7	0,4
11	7	0,6
252	7	0,12
253	253	0,12