




Planta Localização

Escala 1:500

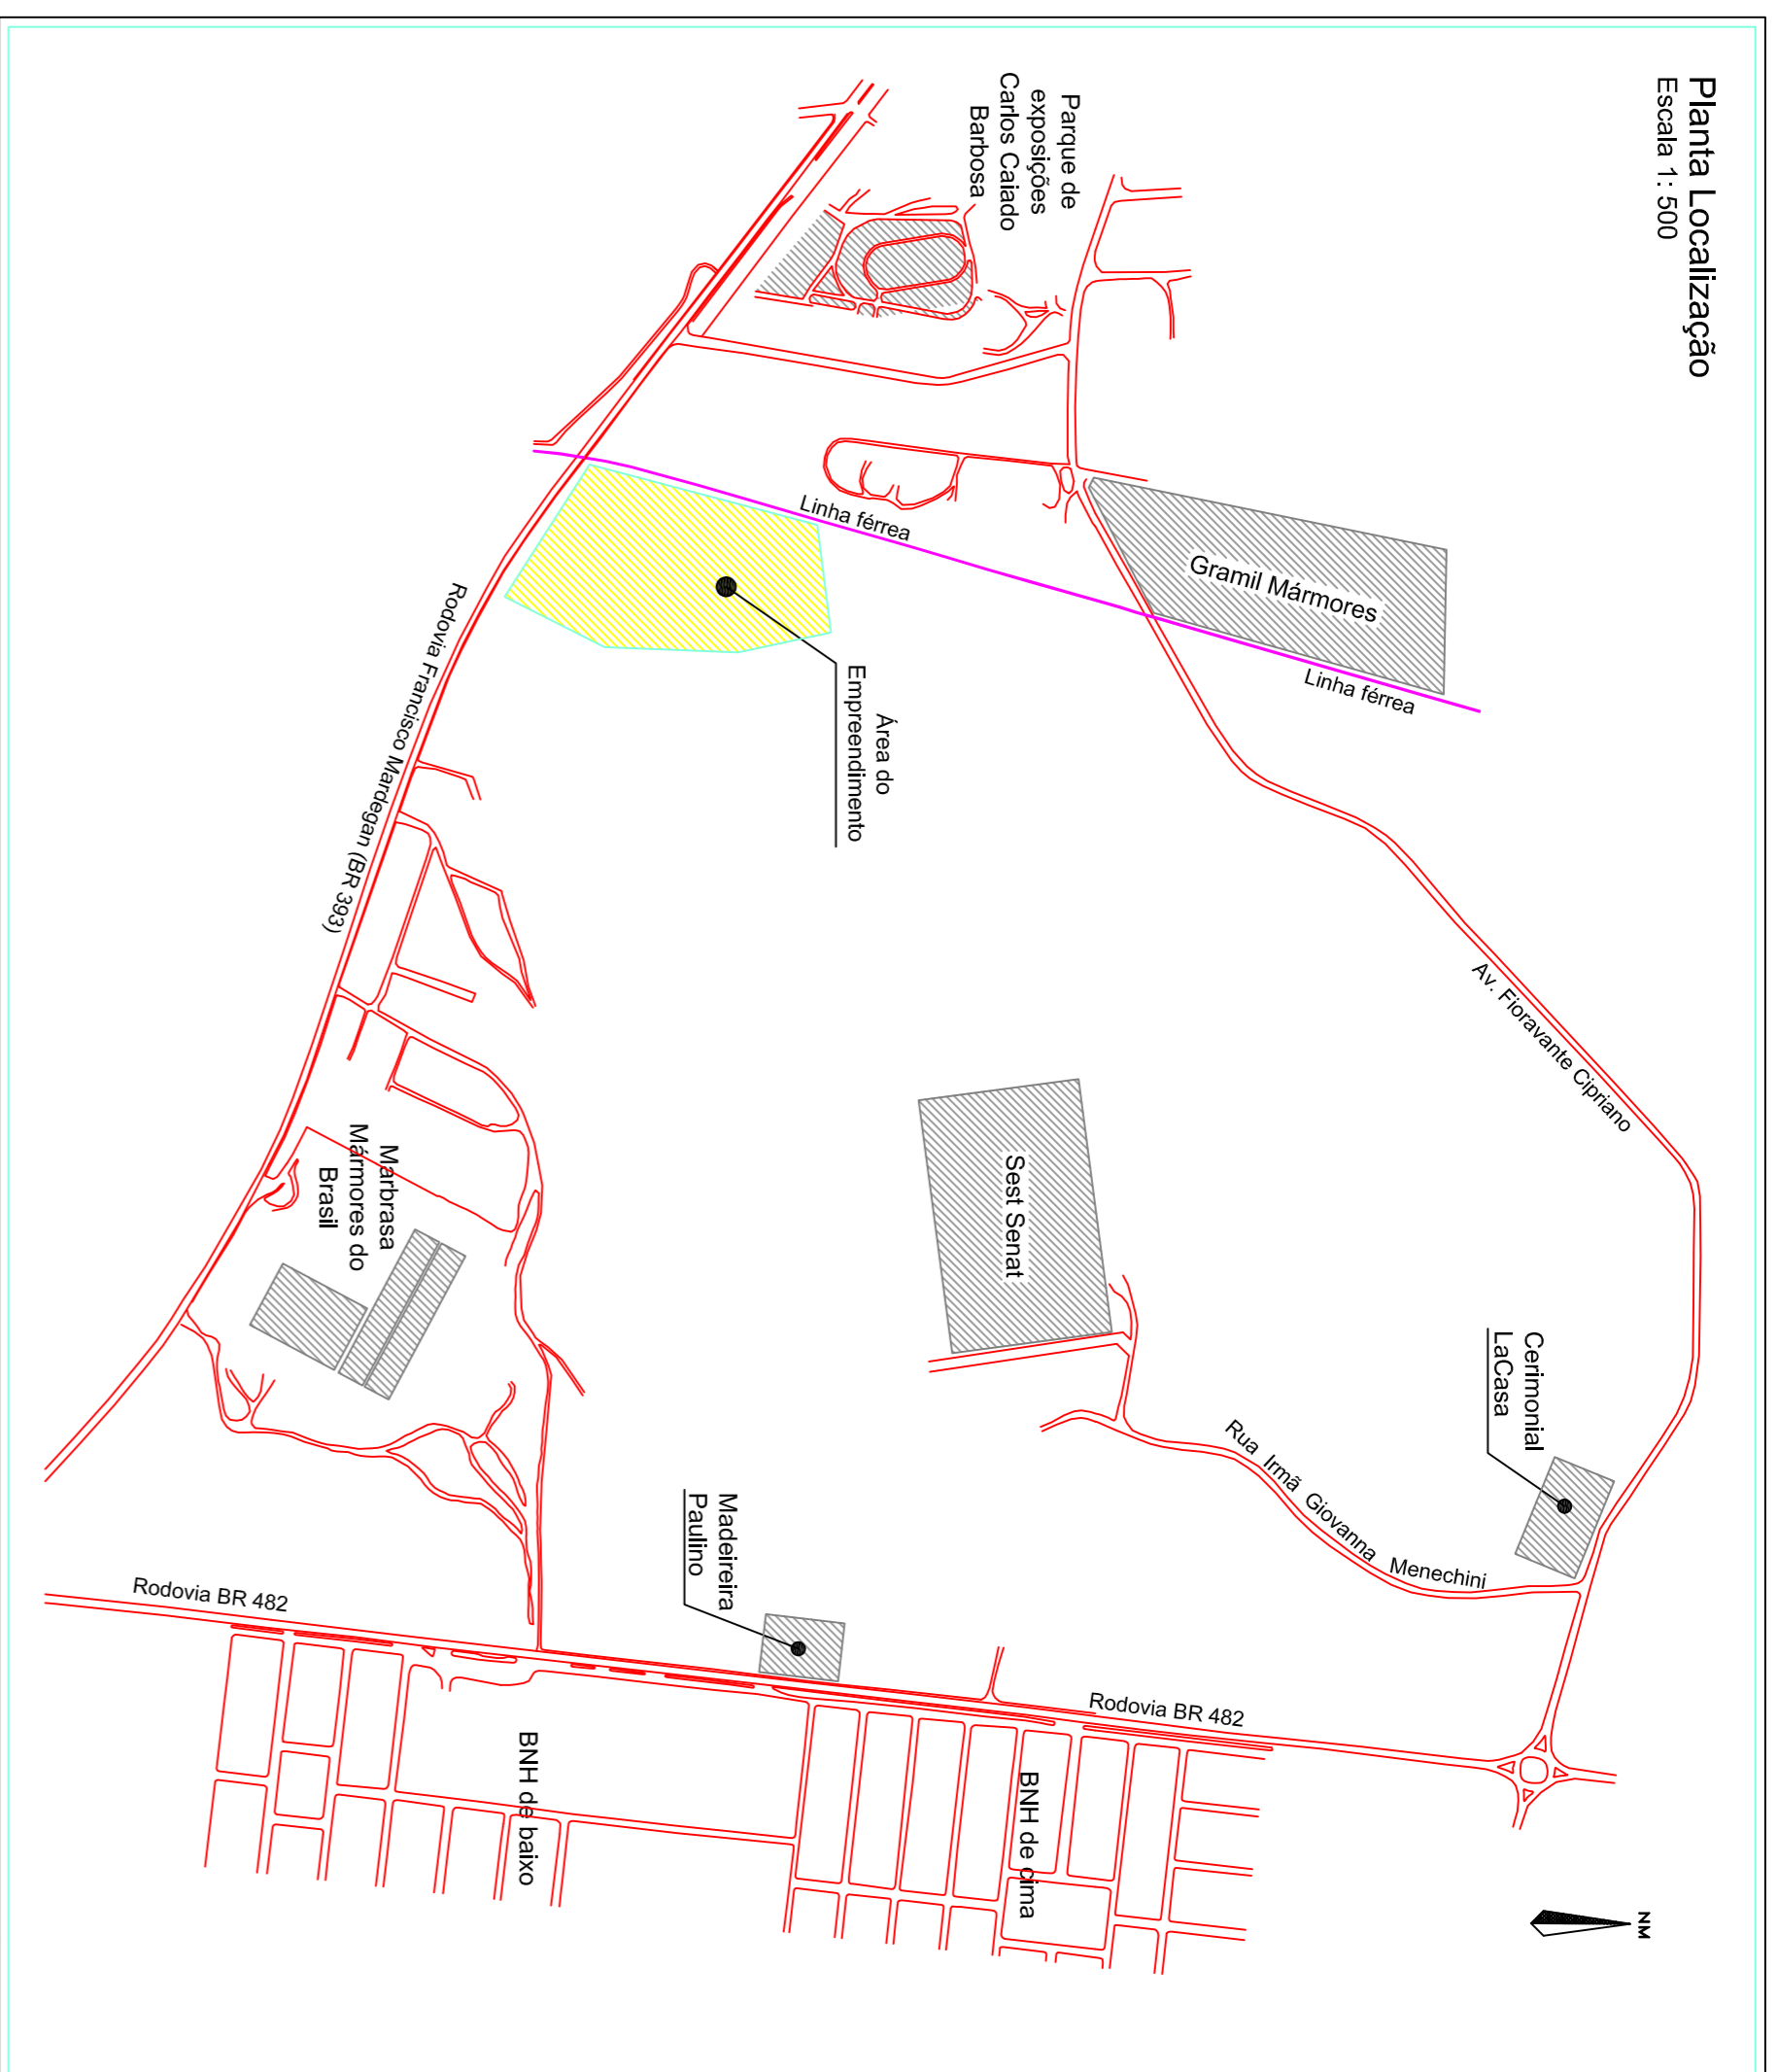

**LOTEAMENTO RESIDENCIAL ROYAL CENTER**

Bairro Marbrasa, Município de Cachoeiro de Itapemirim - ES

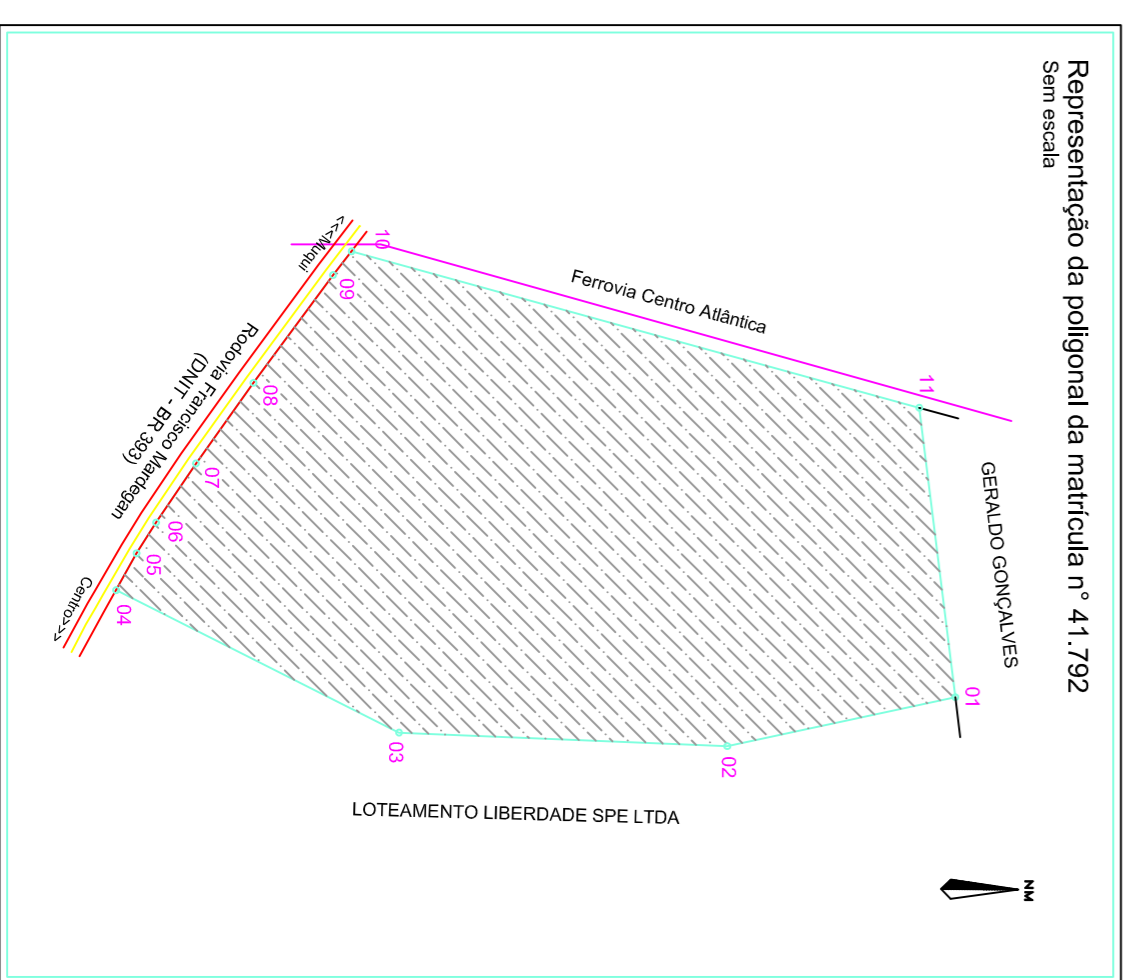
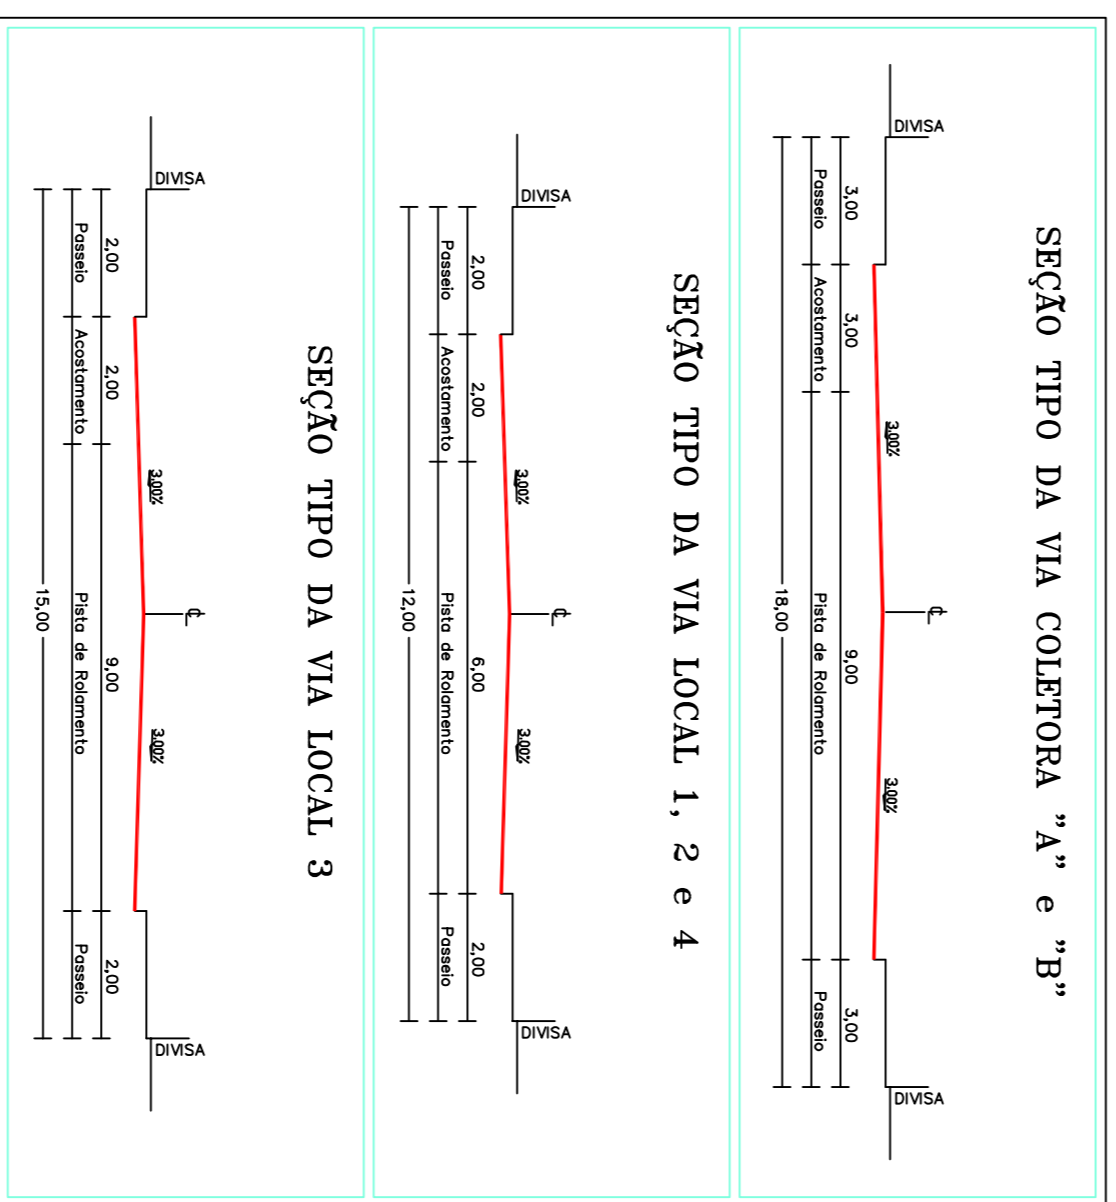


Representação da poligonal da matrícula nº 41.792  
Sem escala

GERALDO GONÇALVES

LOTEAMENTO LIBERDADE SPE LTDA

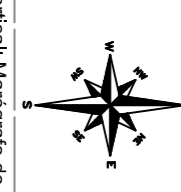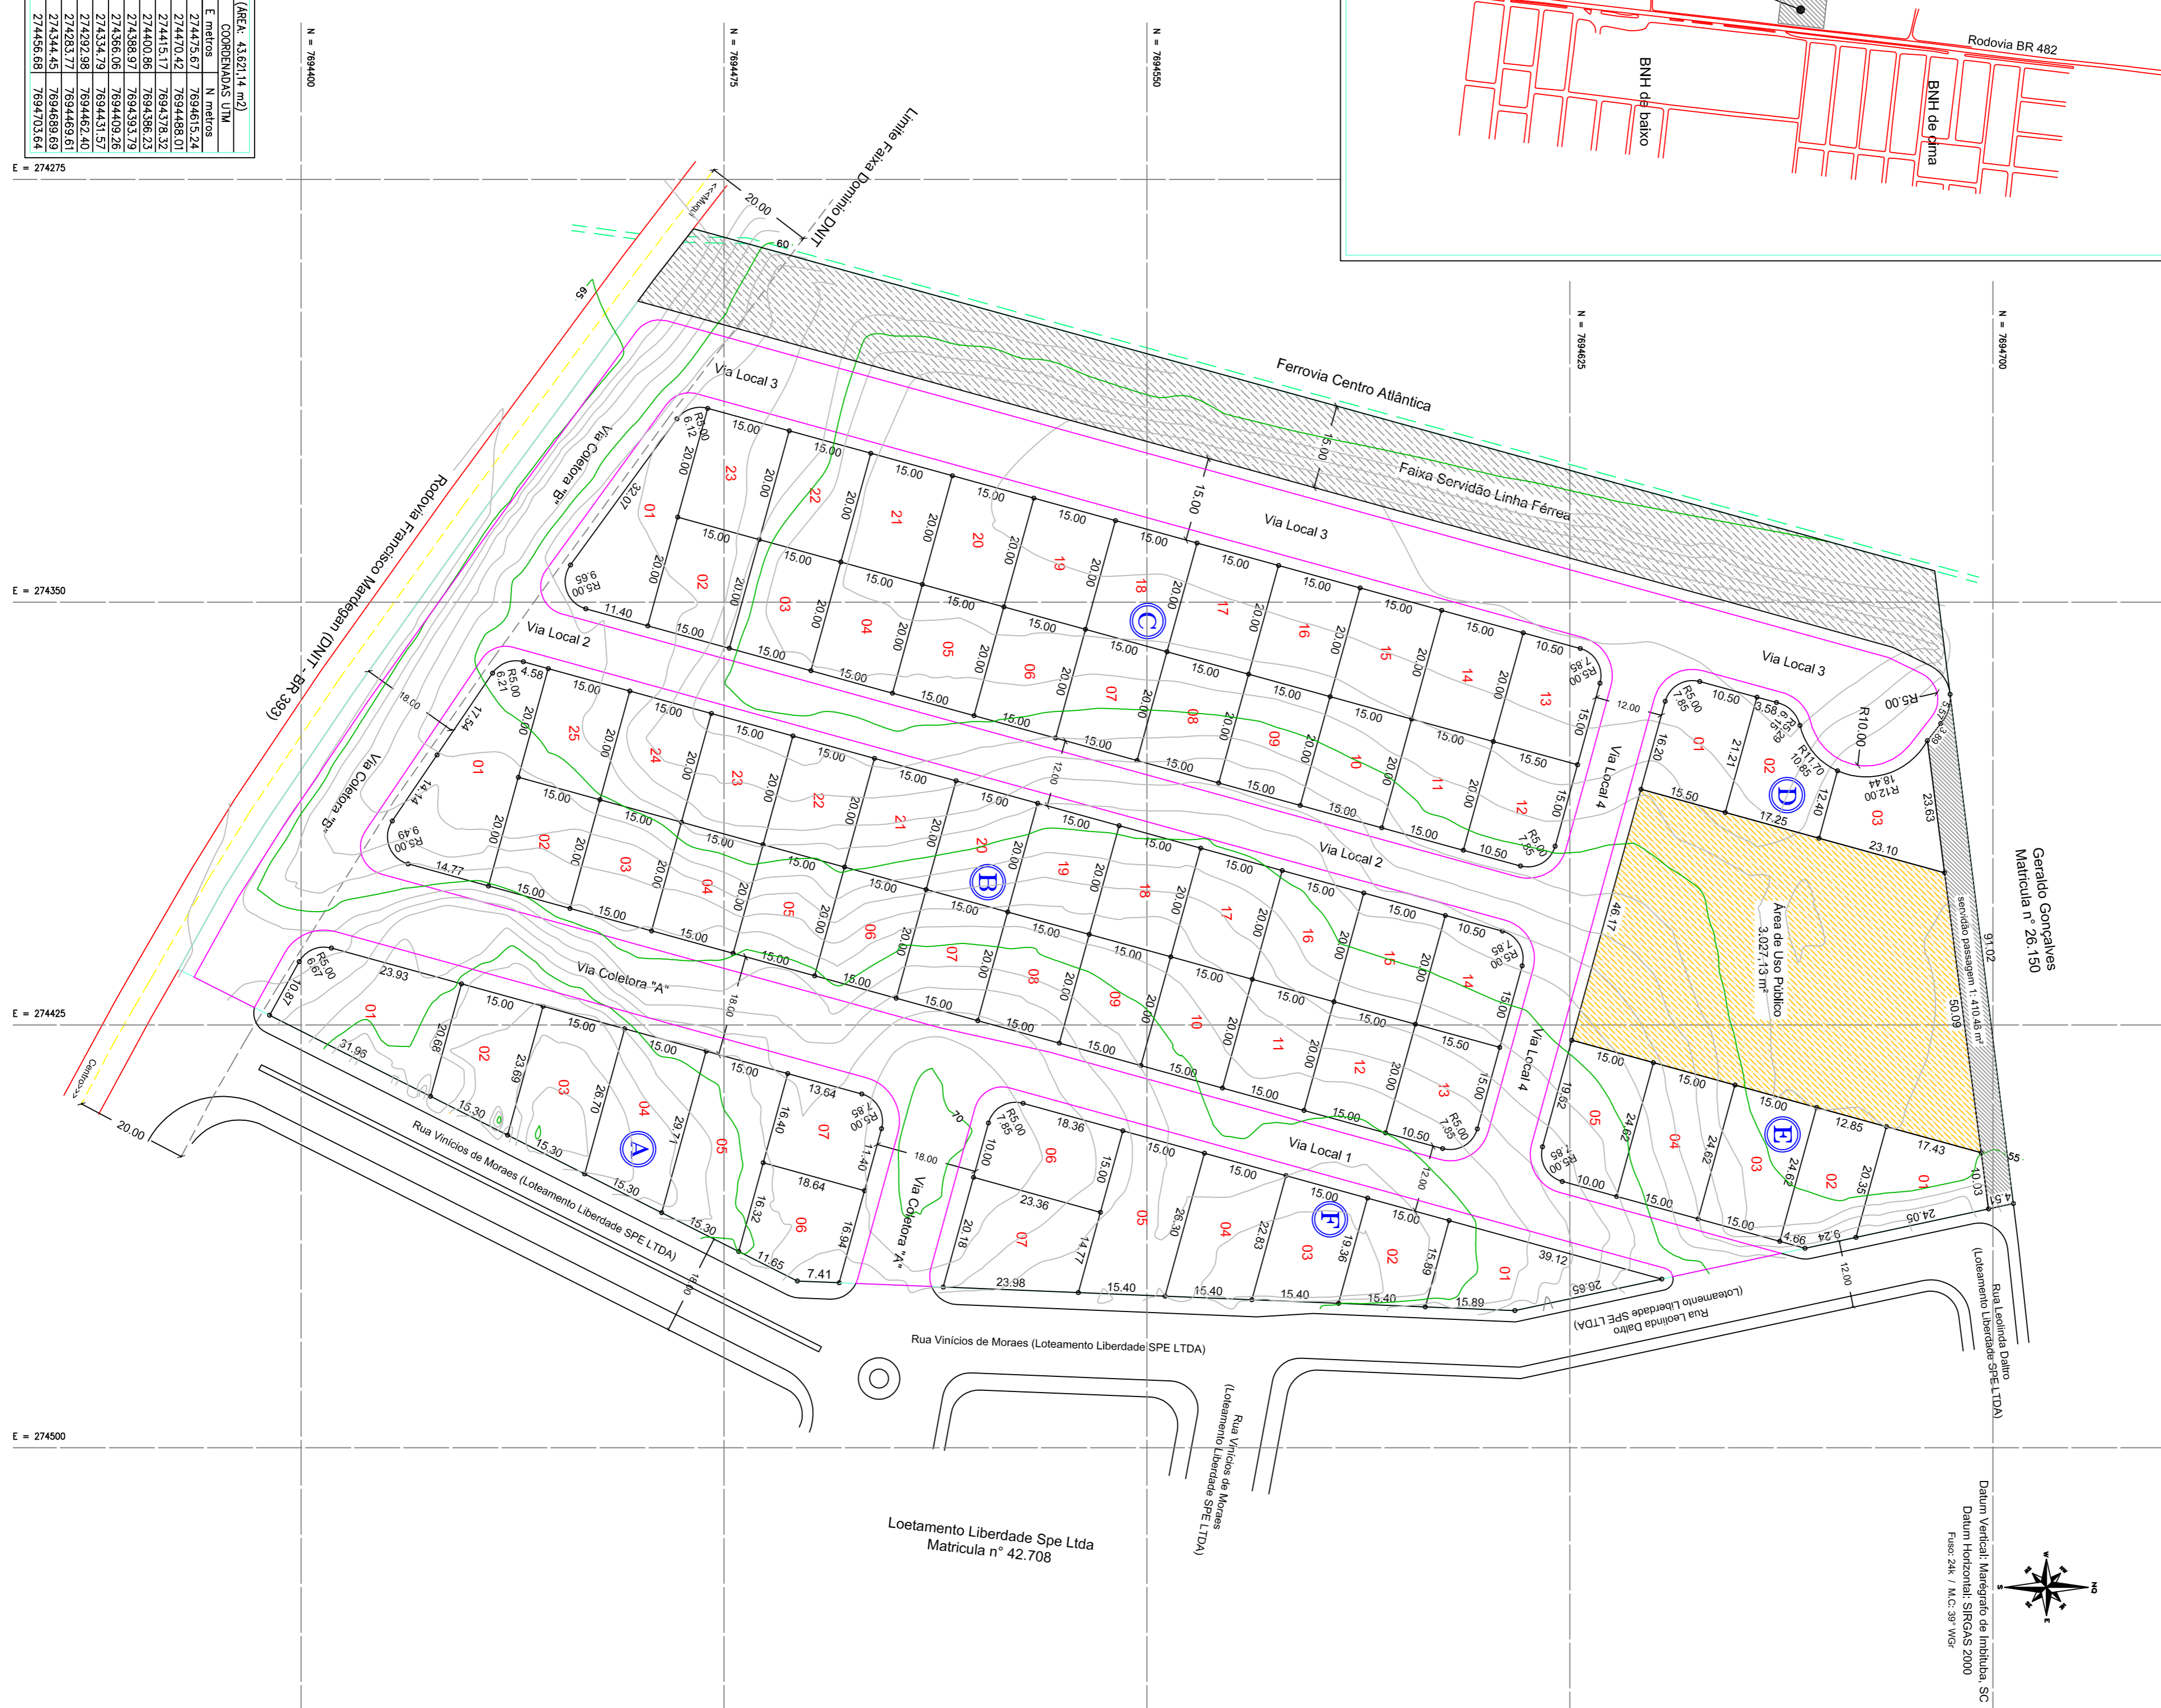

**QUADRO DE ÁREAS**

LOTE	ÁREA (m²)	LOTE	ÁREA (m²)
01	521,68 m²	05	468,25 m²
02	332,82 m²	06	327,85 m²
03	377,96 m²	07	300,33 m²
04	423,11 m²	Área Total:	2.752,00 m²
<b>QUADRA "B"</b>			
LOTE	ÁREA (m²)	LOTE	ÁREA (m²)
01	594,62 m²	14	304,63 m²
02	300,00 m²	15	300,00 m²
03	300,00 m²	16	300,00 m²
04	300,00 m²	17	300,00 m²
05	300,00 m²	18	300,00 m²
06	300,00 m²	19	300,00 m²
07	300,00 m²	20	300,00 m²
08	300,00 m²	21	300,00 m²
09	300,00 m²	22	300,00 m²
10	300,00 m²	23	300,00 m²
11	300,00 m²	24	300,00 m²
12	300,00 m²	25	300,00 m²
13	304,63 m²	Área Total:	7.793,88 m²
<b>QUADRA "C"</b>			
LOTE	ÁREA (m²)	LOTE	ÁREA (m²)
01	429,27 m²	13	304,63 m²
02	300,00 m²	14	300,00 m²
03	300,00 m²	15	300,00 m²
04	300,00 m²	16	300,00 m²
05	300,00 m²	17	300,00 m²
06	300,00 m²	18	300,00 m²
07	300,00 m²	19	300,00 m²
08	300,00 m²	20	300,00 m²
09	300,00 m²	21	300,00 m²
10	300,00 m²	22	300,00 m²
11	300,00 m²	23	300,00 m²
12	304,63 m²	Área Total:	7.038,53 m²
<b>QUADRA "D"</b>			
LOTE	ÁREA (m²)	LOTE	ÁREA (m²)
01	323,21 m²	03	300,00 m²
02	303,72 m²	Área Total:	926,93 m²
<b>QUADRA "E"</b>			
LOTE	ÁREA (m²)	LOTE	ÁREA (m²)
01	297,66 m²	04	369,27 m²
02	298,88 m²	05	363,90 m²
03	369,27 m²	Área Total:	1.698,88 m²
<b>QUADRA "F"</b>			
LOTE	ÁREA (m²)	LOTE	ÁREA (m²)
01	363,88 m²	05	420,59 m²
02	264,44 m²	06	345,03 m²
03	316,49 m²	07	408,25 m²
04	388,54 m²	Área Total:	2.487,22 m²

ÁREA DE MATRÍCULA DO IMÓVEL: **43.624,14 m²**

Área da Faixa Domínio DER: 2.689,92 m²

Área da Faixa Domínio Linha Férrea: 3.530,19 m²

Área a ser loteada: 37.401,03 m² (100,00%)

Área Total Parcelável (70 unidades): 22.697,44 m² (60,69%)

Área Pública (Arrendamento): 11.266,00 m² (30,12%)

Área de Uso Público: 3.027,13 m² (8,09%)

Área destinada Serviço Passagem: 410,46 m² (1,10%)

Notas: O presente levantamento encorresse amarrado geodeticamente na projeção UTM e tem como Datum Horizontal o SIRGAS 2000.

Obs: R. T.

TÍTULO - PLANTA TOPOGRÁFICA DE ÁREA DE TERRENO DA MATRÍCULA Nº 41.792  
ÁREA SITUADA NO BAIRRO MARBRASA, MUNICÍPIO DE CACHOEIRO DE ITAPEMIRIM - ES

PROPRIETÁRIO - Royal Center Participações Ltda  
Cnpj.: 30.420.855/0001-80

Projeto Urbanístico de Loteamento

Tel.: (28) 3621-4982 / (28) 9996-4216

ÁREA - Indicada

ESQUILA - 1:750

DATA - 15/07/2019

01/01